



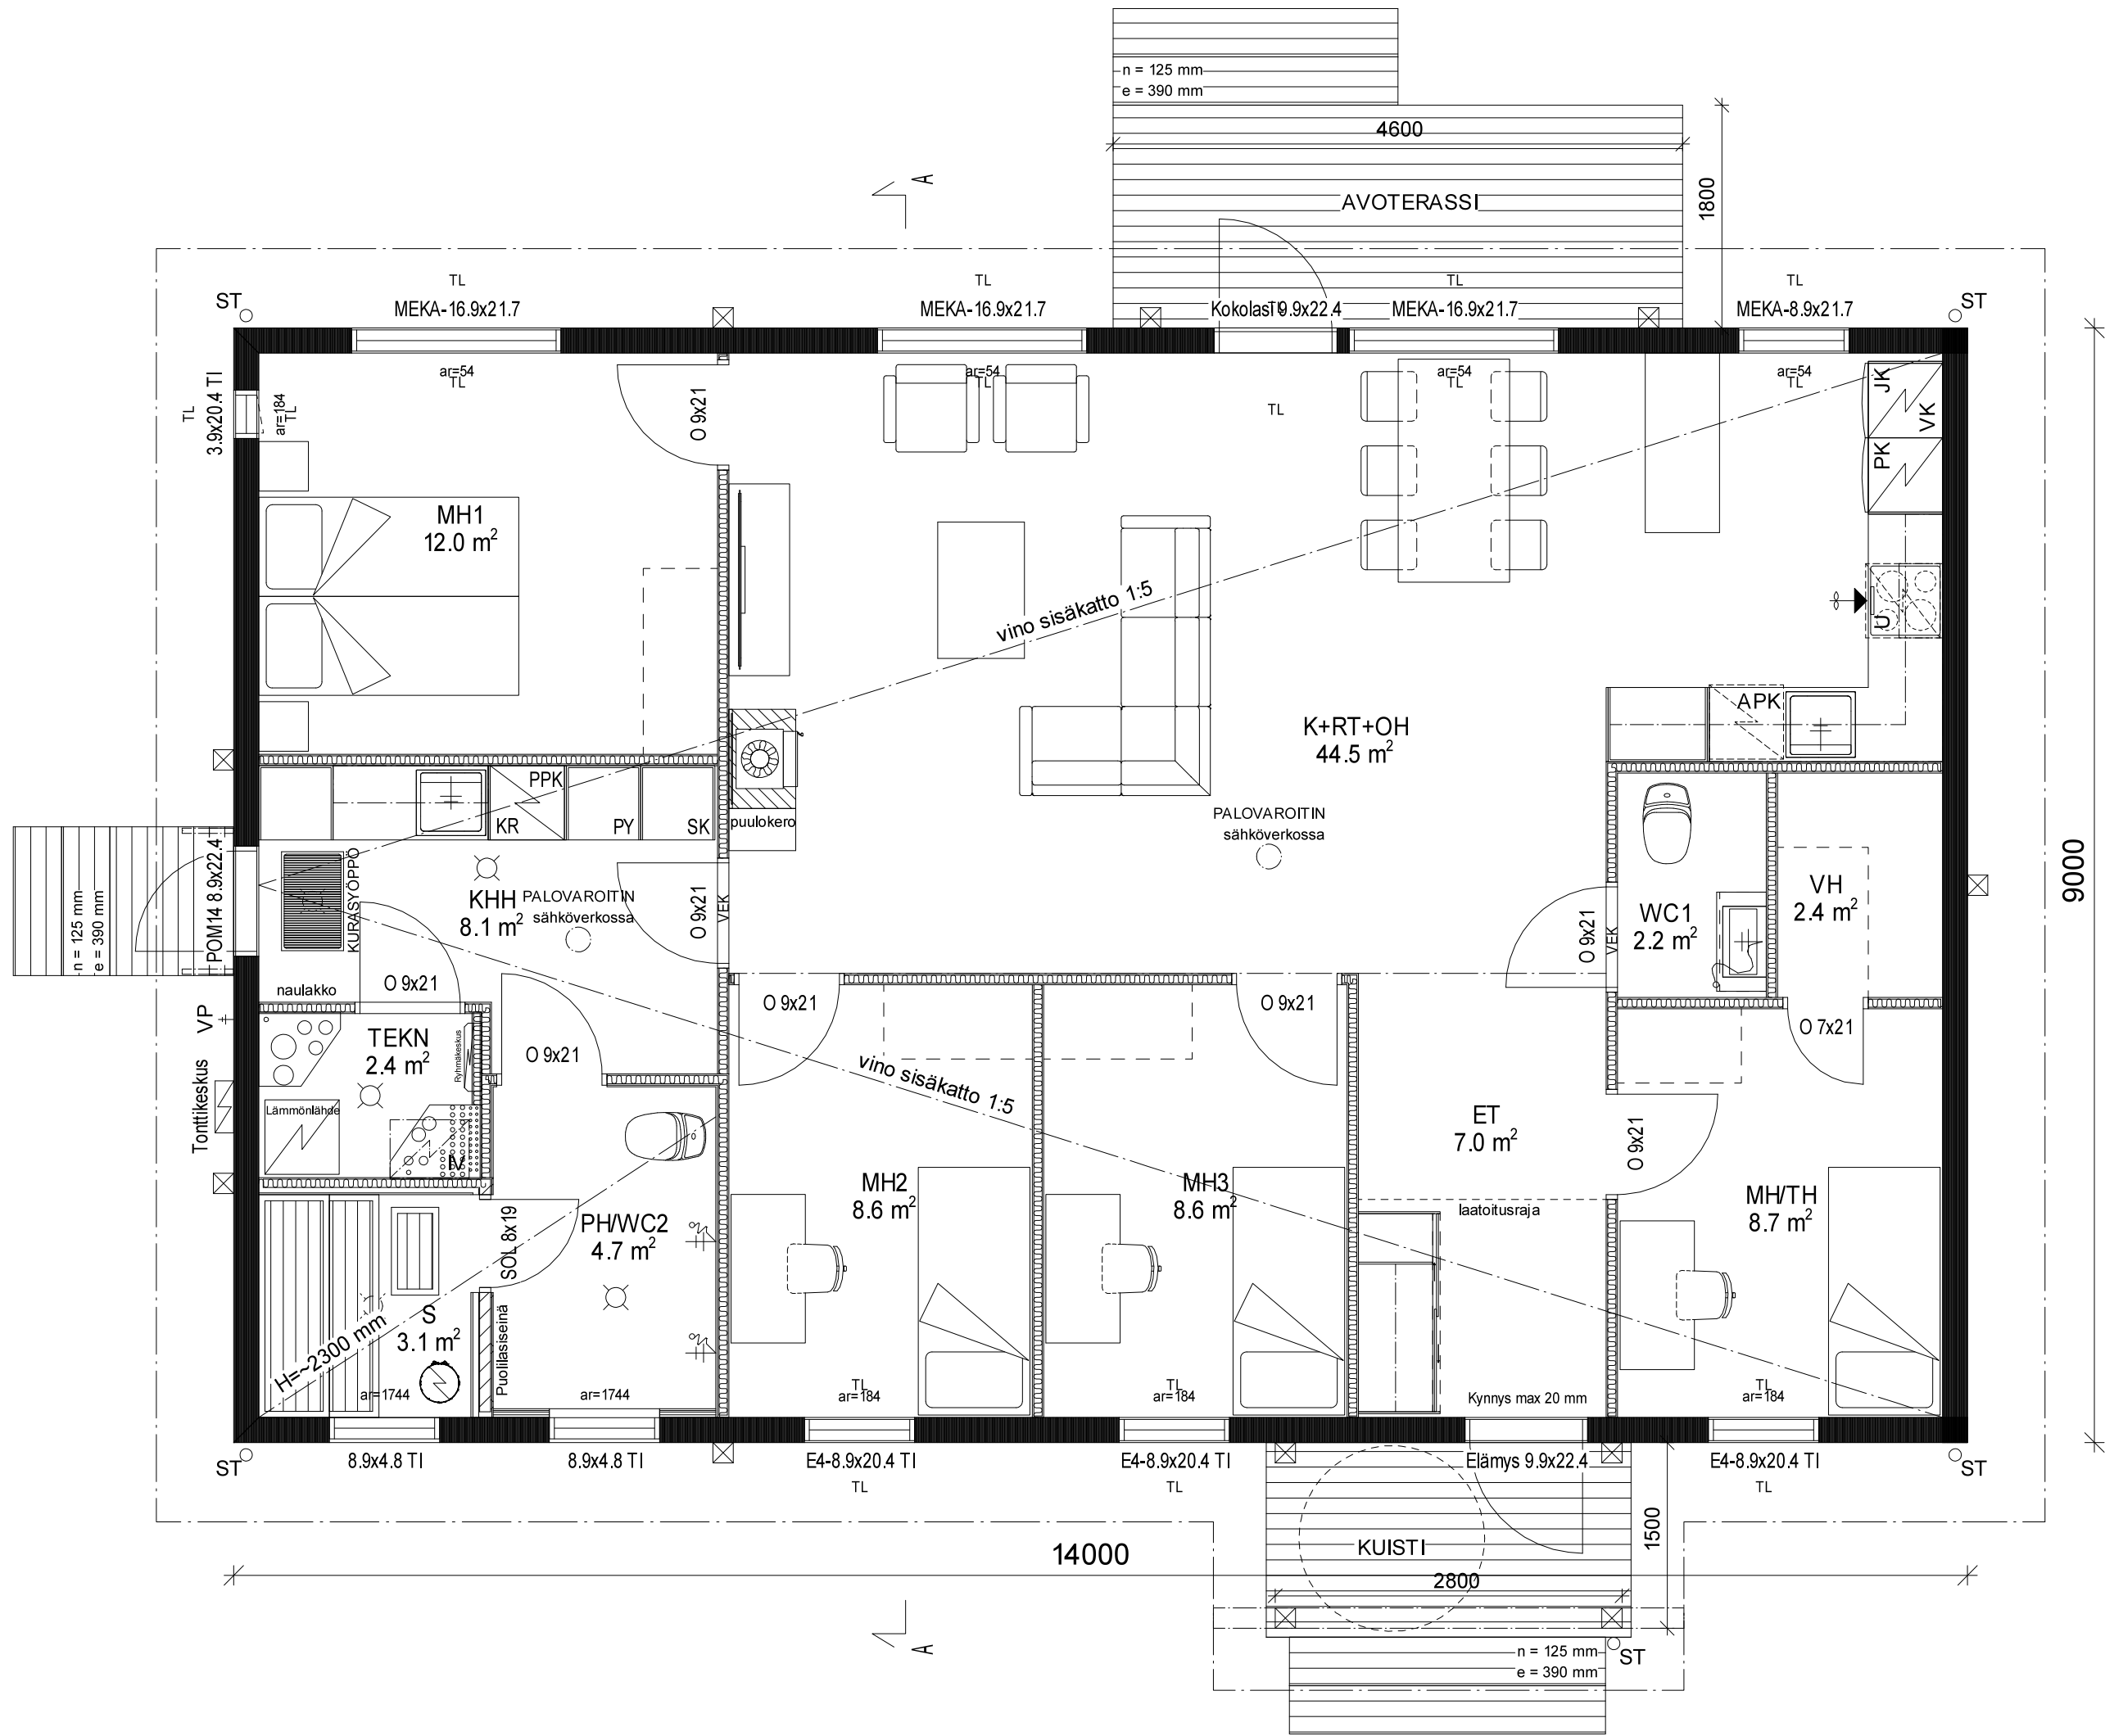

HORMISTO 1:20

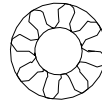

Esim. JT-teräshormi

Jalotakka Oy, Kotka

EN 1856-1 -T600-N1-D-VmL50100-G70

Tyyppihyväksytty valmishormi, asennus

ja suojaus valmistajan ohjeiden mukaan

RAKENNUKSEN PINTA-ALAT:	
HUONEISTOALA (sis. TEKN.)	117 m²
KERROSALA	126 m²
TILAVUUS	460 m³

RAKENNUKSEN PALOLUOKKA P3
PALOVAROITTIMET KYTKETÄÄN SÄHKÖVERKKOON

RAKENNUKSESSA VESIKIERTOINEN LATTIALÄMMITYS
KONEELLINEN ILMANVAIHTO LÄMMÖNTALTEENOTOLLA
ERILLISSUUNNITELMAN MUKAAN

NIBE S1255-6 maalämpöpumppu

IKKUNOIDEN JA ULKO-OVIEN TURVALASIT
YMPÄRISTÖMINISTERIÖN ASETUKSEN RAKENNUKSEN
KÄYTTÖTURVALLISUUS MUKAAN

KOSA		KORTTELITILIA	TONTTIVRNo	VIRANOMAISTEN MERKINTÖJÄ	
			831409-2-58		
RAKENNUSTOIMENPIDE		PIIRUSTUSLAJI		JUOKS.No	
UUDISRAKENNUS		PÄÄPIIRUSTUS			
RAKENNUSKOHTIEN NIMI JA OSOITE		PIIRUSTUKSEN SISÄLTÖ		MITTAKAAVAT	
OKT Himanen & Pääkkönen		POHJAPIIRUSTUS		1:50	
Varismäentie		HORMILEIKKAUS		1:20	
54920 Taipalsaari					
SUUNALA		TYÖ No	PIIR.No	MUUTOS	
ARK		556548	02		
PÄÄMYS		Jenna Haapala		040-6882627	
17.06.2025		Jenna Haapala, RI			