



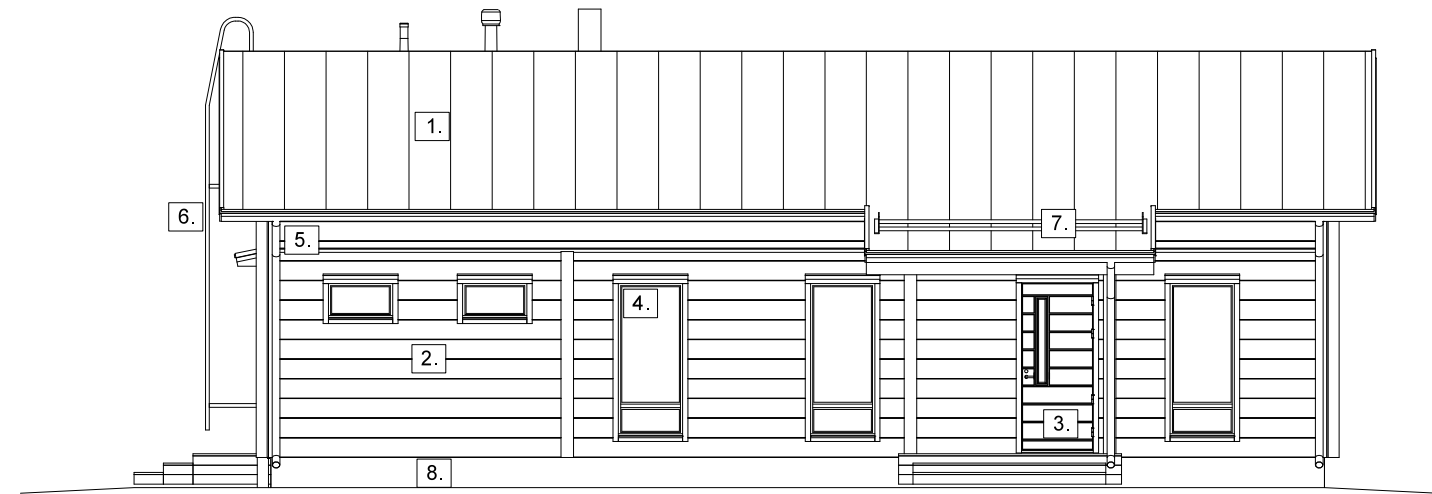


JULKISIVU KOILLISEEN


JULKISIVUMATERIAALIT JA VÄRIT	
1. Peltikate	RR33, Musta
2. Hirren ulkopinta	Tummanharmaa
3. Ovien ulkopuoli	RAL9005, Musta
4. Ikkunoiden ulkopuoli	RAL9005/RR33, Musta
5. Vesikourut ja syöksytorvet	RR33, Musta
6. Seinätikkaat	RR33, Musta
7. Kattoturvatuotteet	RR33, Musta
8. Betoni	Harmaa

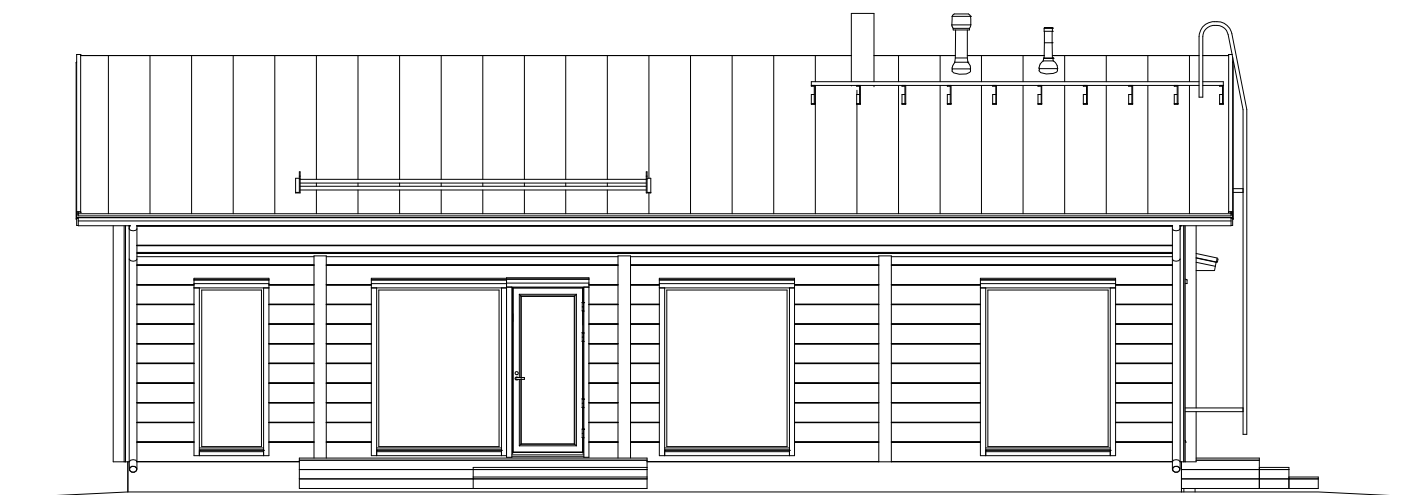

JULKISIVU LOUNAASEEN

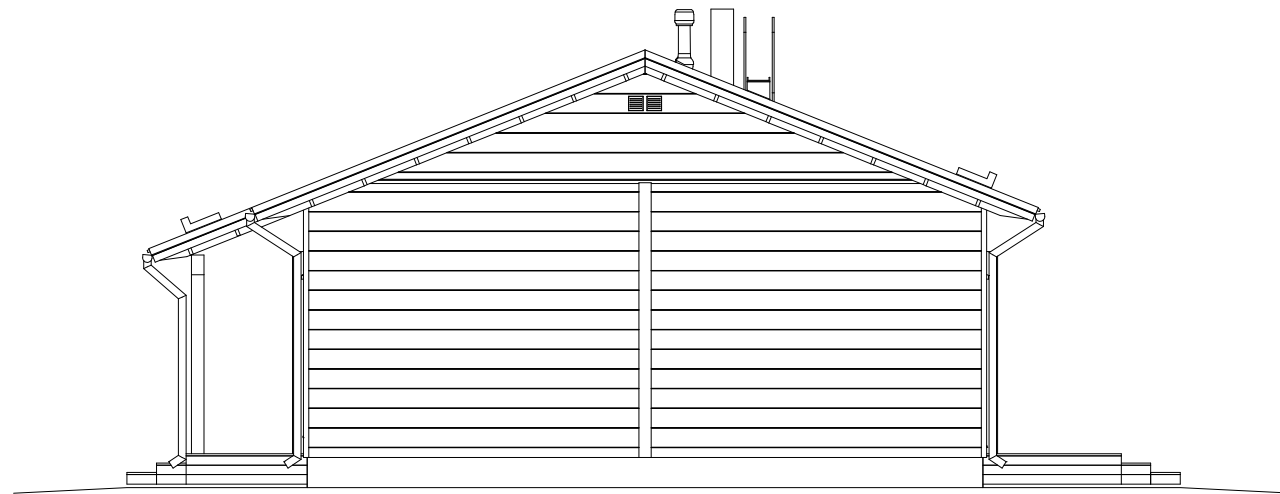


JULKISIVU LUOTEeseen

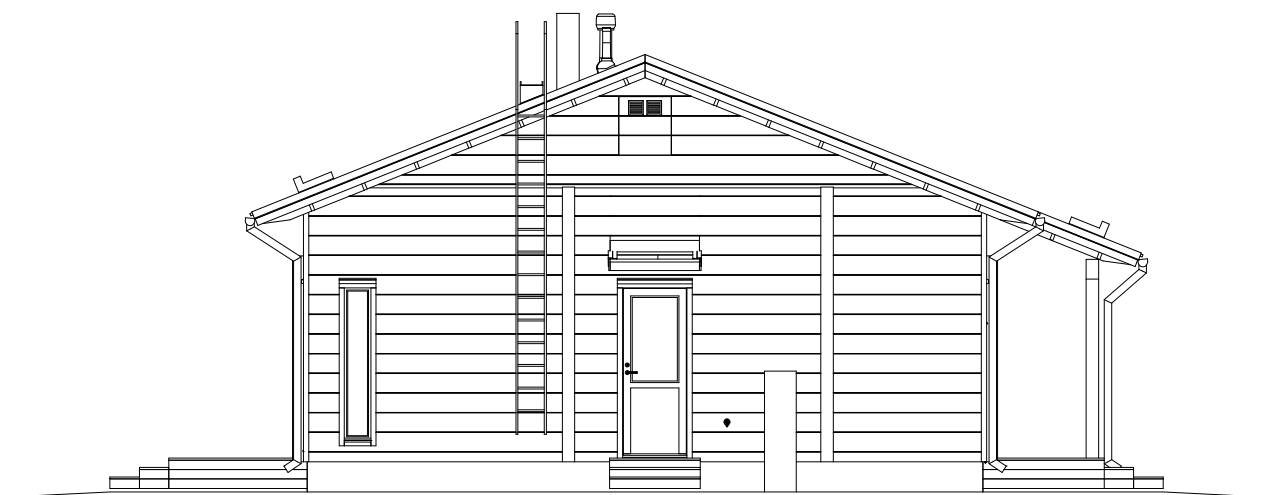

JULKISIVU KAAKKOON

LEIKKAUS A-A

Salaojat, routasuojaus sekä perustuksen rakenteellinen mitoitus ja kantavuus erillisen perustussuunnitelman mukaisesti.

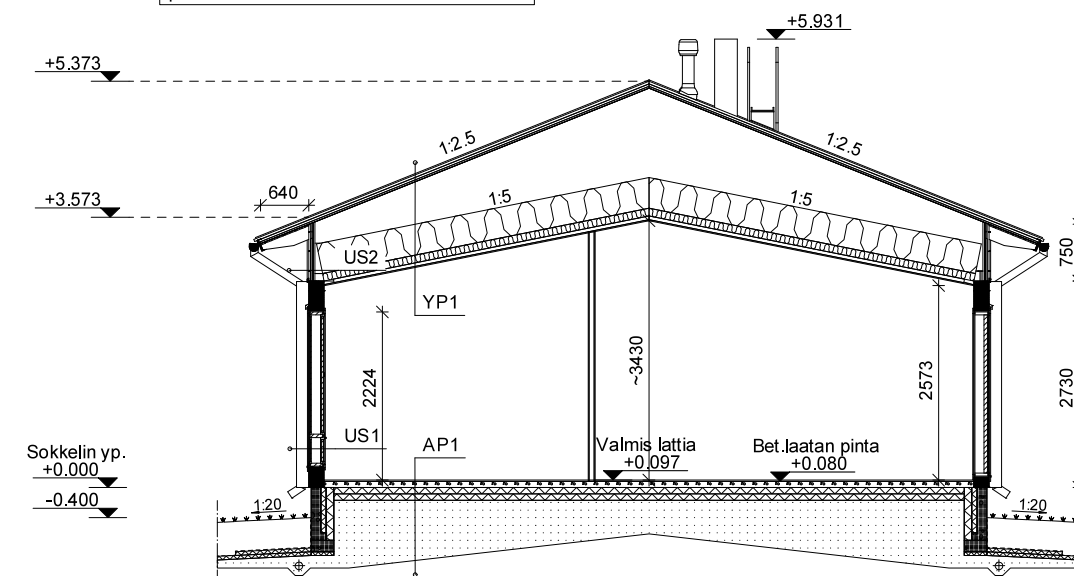

YLÄPOHJA YP1

U-arvo, W/m²K

- PELTIKATE
- KOOLAUS 32x100 k300 , TUULETUSRIMA 22x45 JA ALUSKATE
- NAULALEVYRISTIKOT k900
- ERISTE 500 mm
- ILMANSULKUKANGAS
- KOOLAUS 41x47 k400
- SISÄVERHOUS

0,07

ULKOSEINÄ US1

- PINTAKÄSITTELY
- LAMELLIHIRSI 202x260
- PINTAKÄSITTELY

0,53

ULKOSEINÄ US2

- HIRSIPANEELI 25x260
- KOOLAUS 22x100 k600
- TUULENSUOJALEVY 12 mm

ALAPOHJA AP1

- LATTIANPINNOITE
- BETONILAATTA 80 mm
- PLATINA-ERISTE 170mm
- ERISTYSSORAKERROS 400 - 500 mm
- PERUSMAA

0,14

- IKKUNAT
- ULKO-OVET , lasiaukollinen

0,8

1,0

K.O.S.A.	KORTTELITILA	TONITTYNro 831-409-2-58	VIRANOMAISTEN MERKINTÖJÄ	
RAKENNUSTOIMENPIDE UUDISRAKENNUS			PIRUSTUSLAJI PÄÄPIIRUSTUS	JUOKS.No
RAKENNUSKOHTeen NIMI JA OSOITE OKT Himanen & Pääkkönen Varismäentie 54920 Taipalsaari			PIRUSTUKSEN SISÄLTÖ JULKISMUT LEIKKAUS A-A	MITTAKAAVAT 1:100 1:100
SUUNNALLA FINNLAMELLI Teollisuustie 18, 62900 ALAJÄRVI puh. 0207 463 962			TYÖ No 556548 PÄÄMÄYS 17.06.2025	PIIR.No 03 Jenna Haapala, RI 040-6882627