
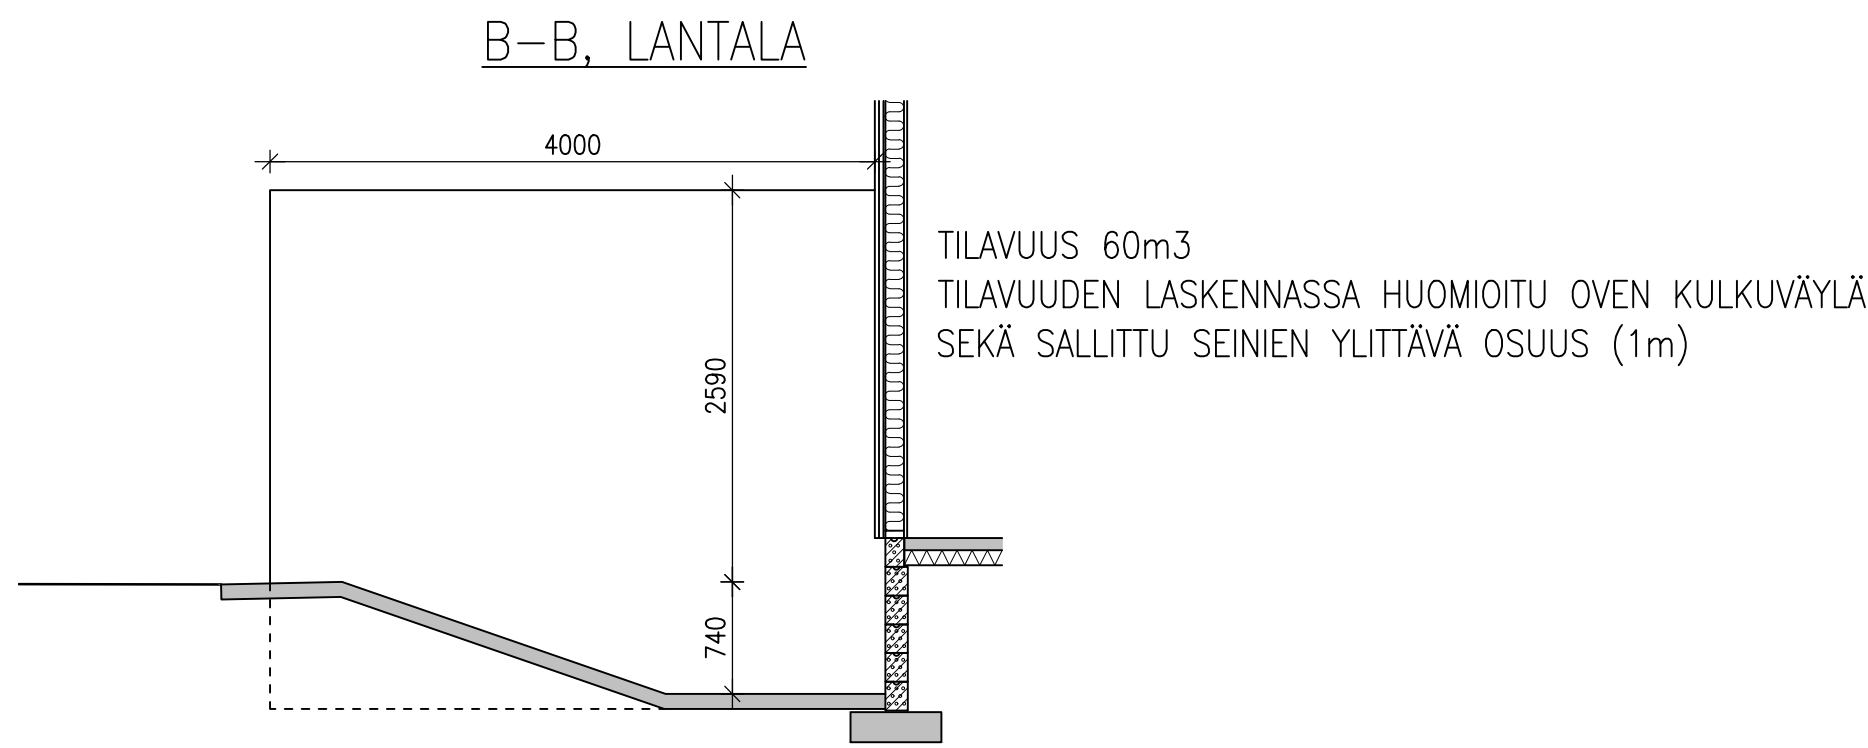
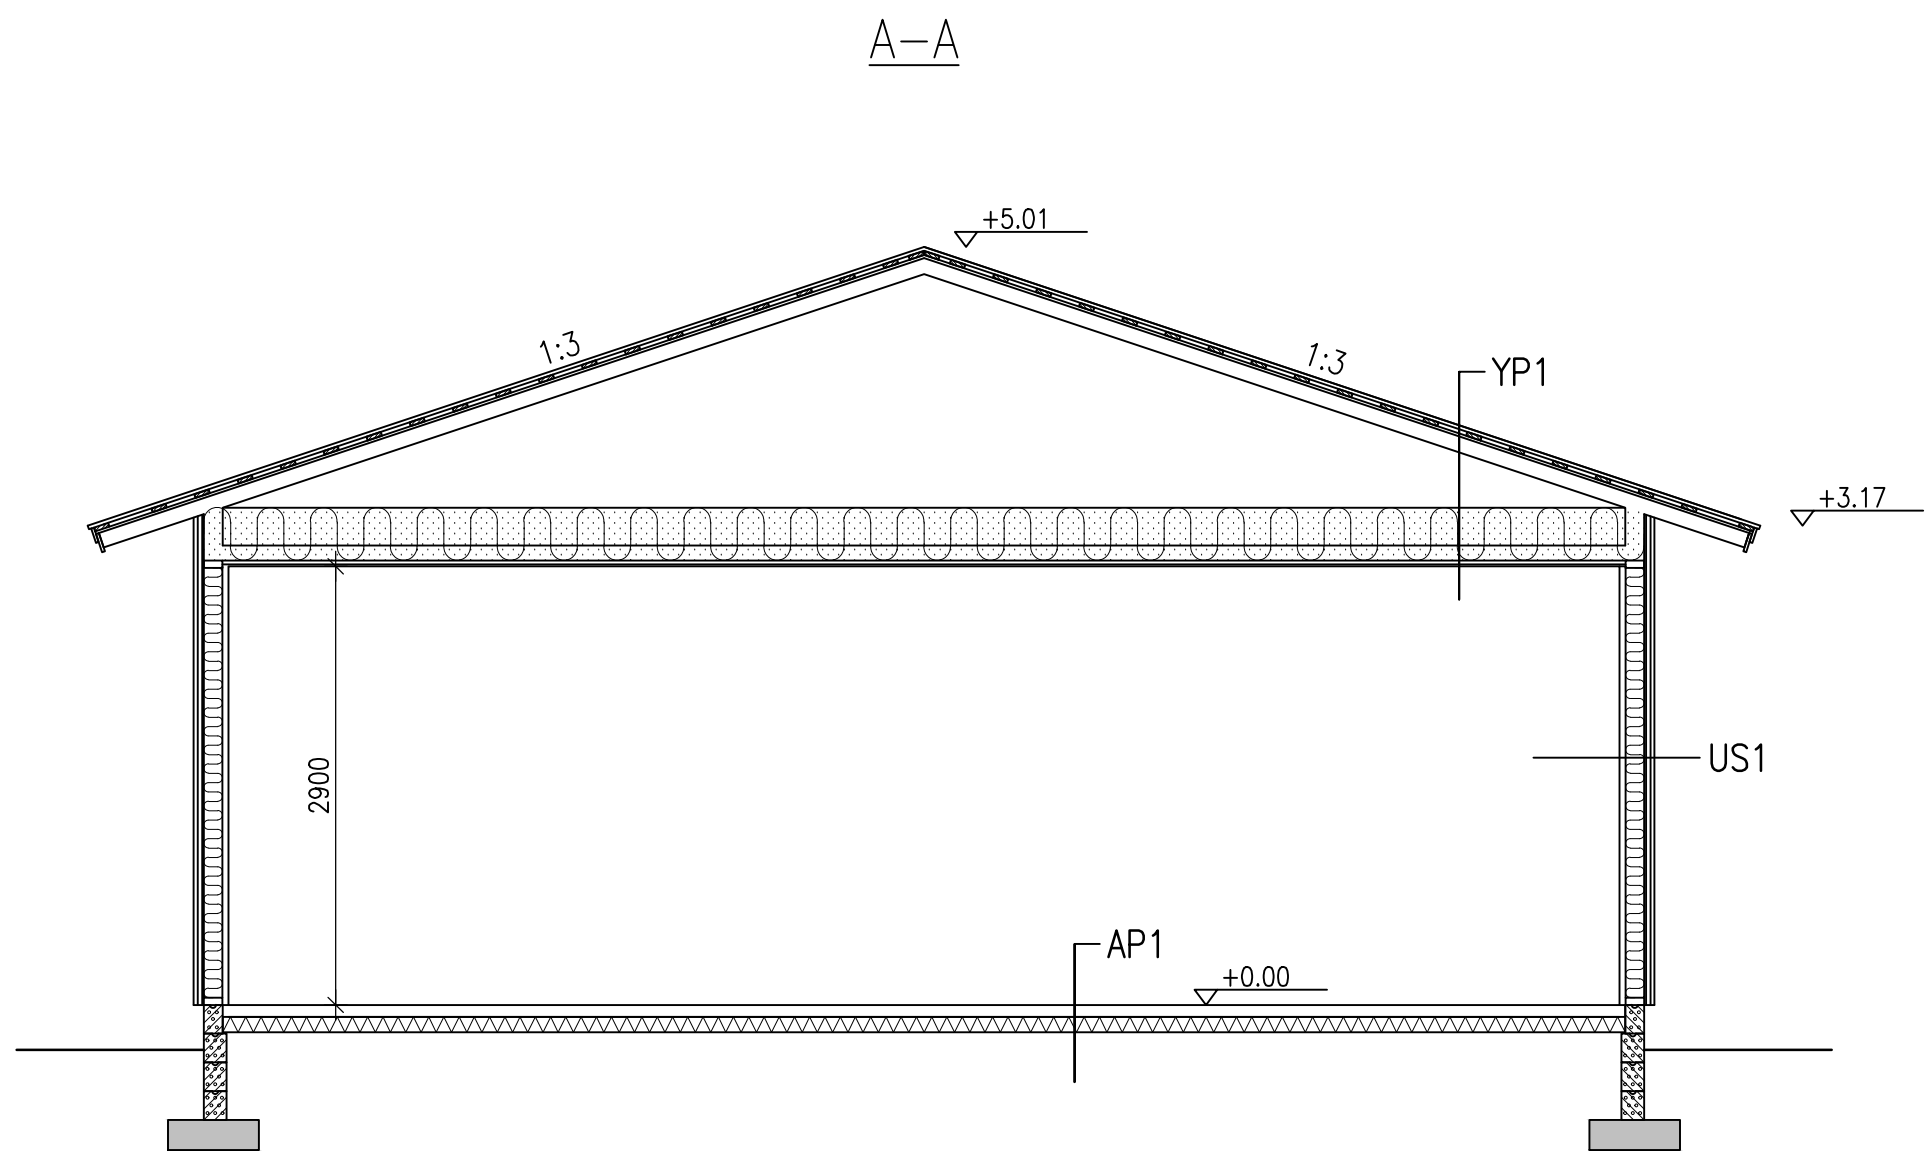
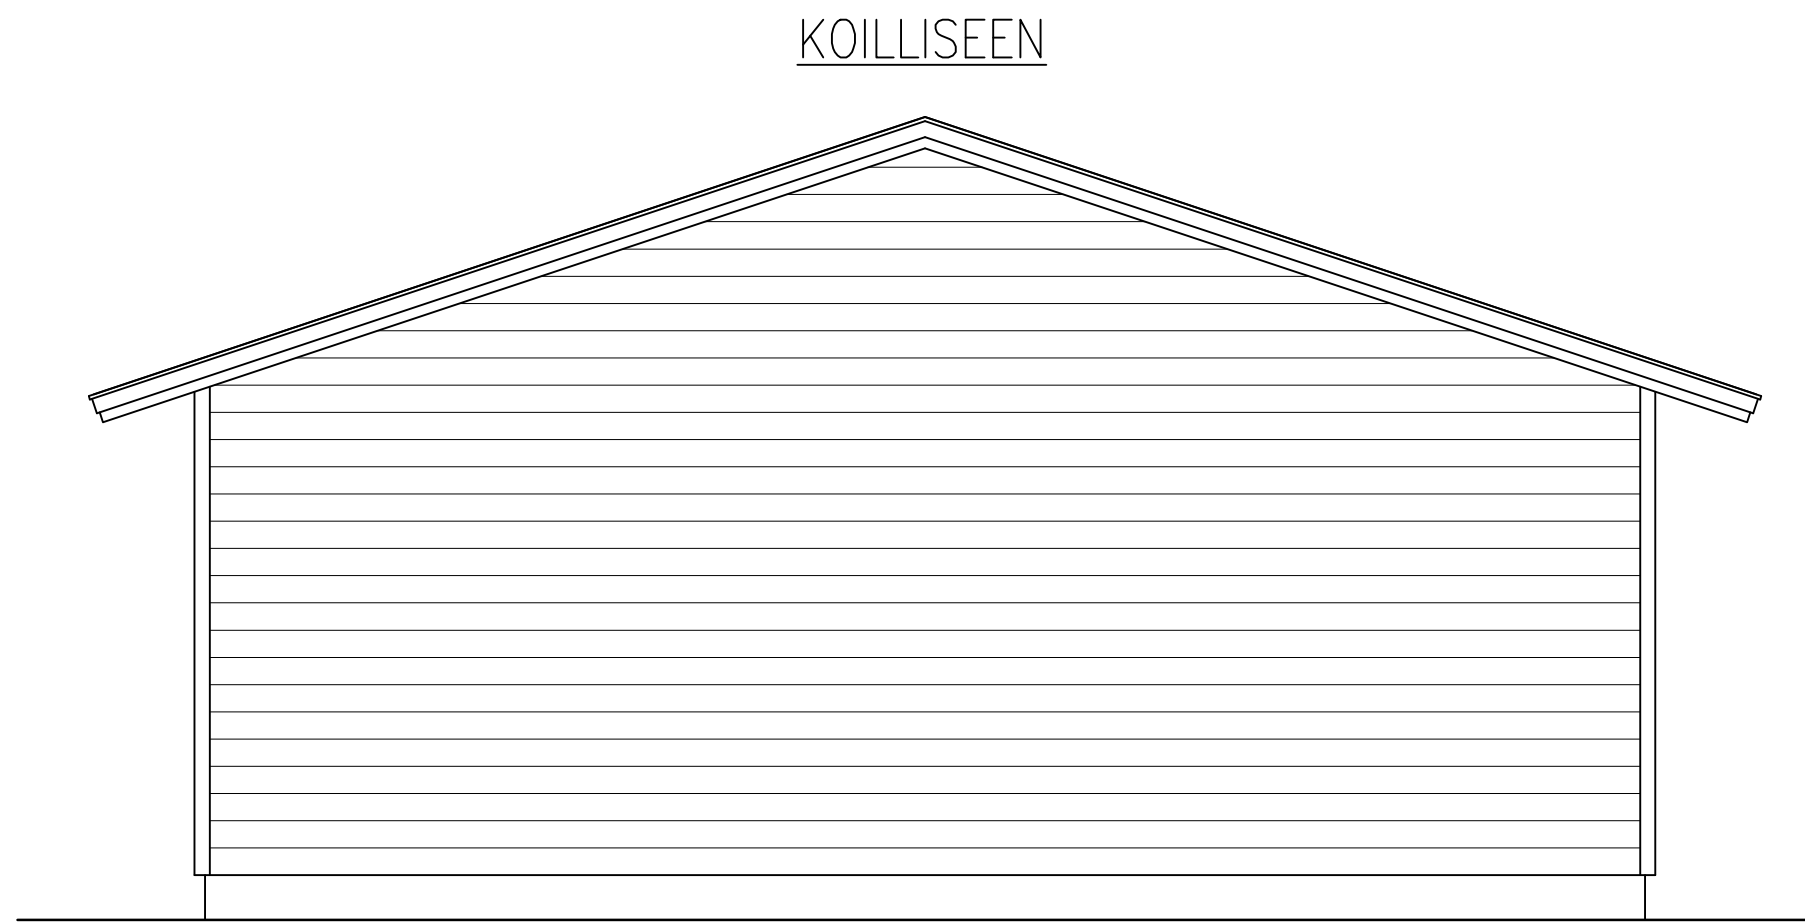
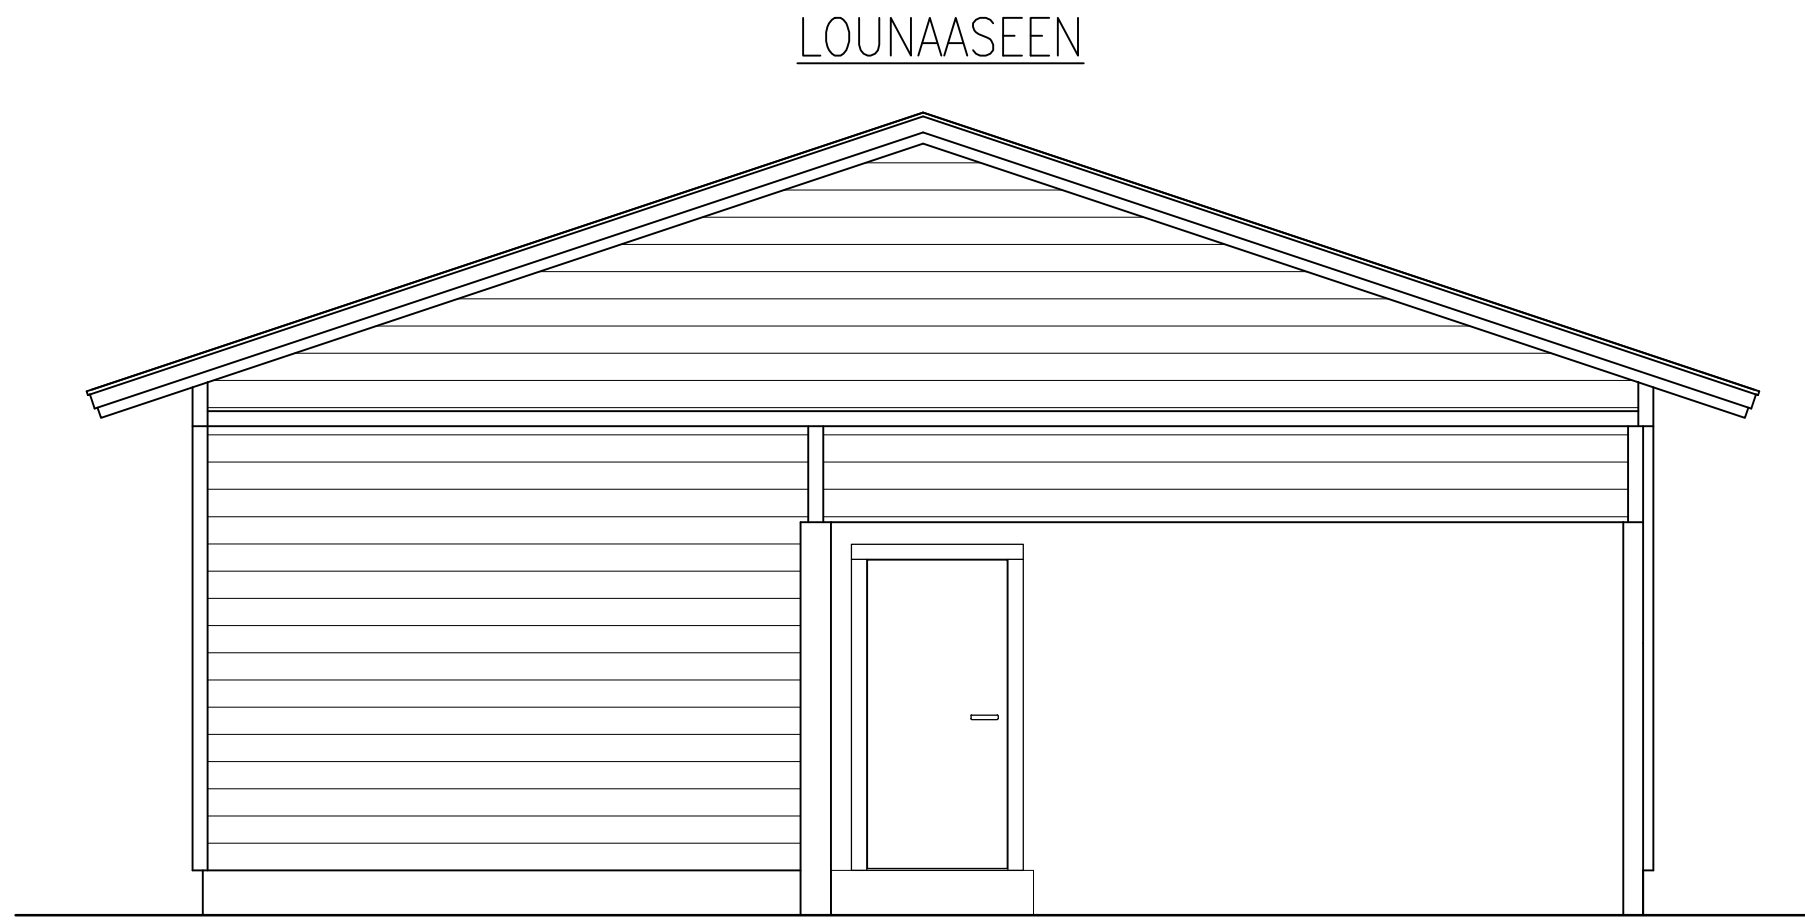
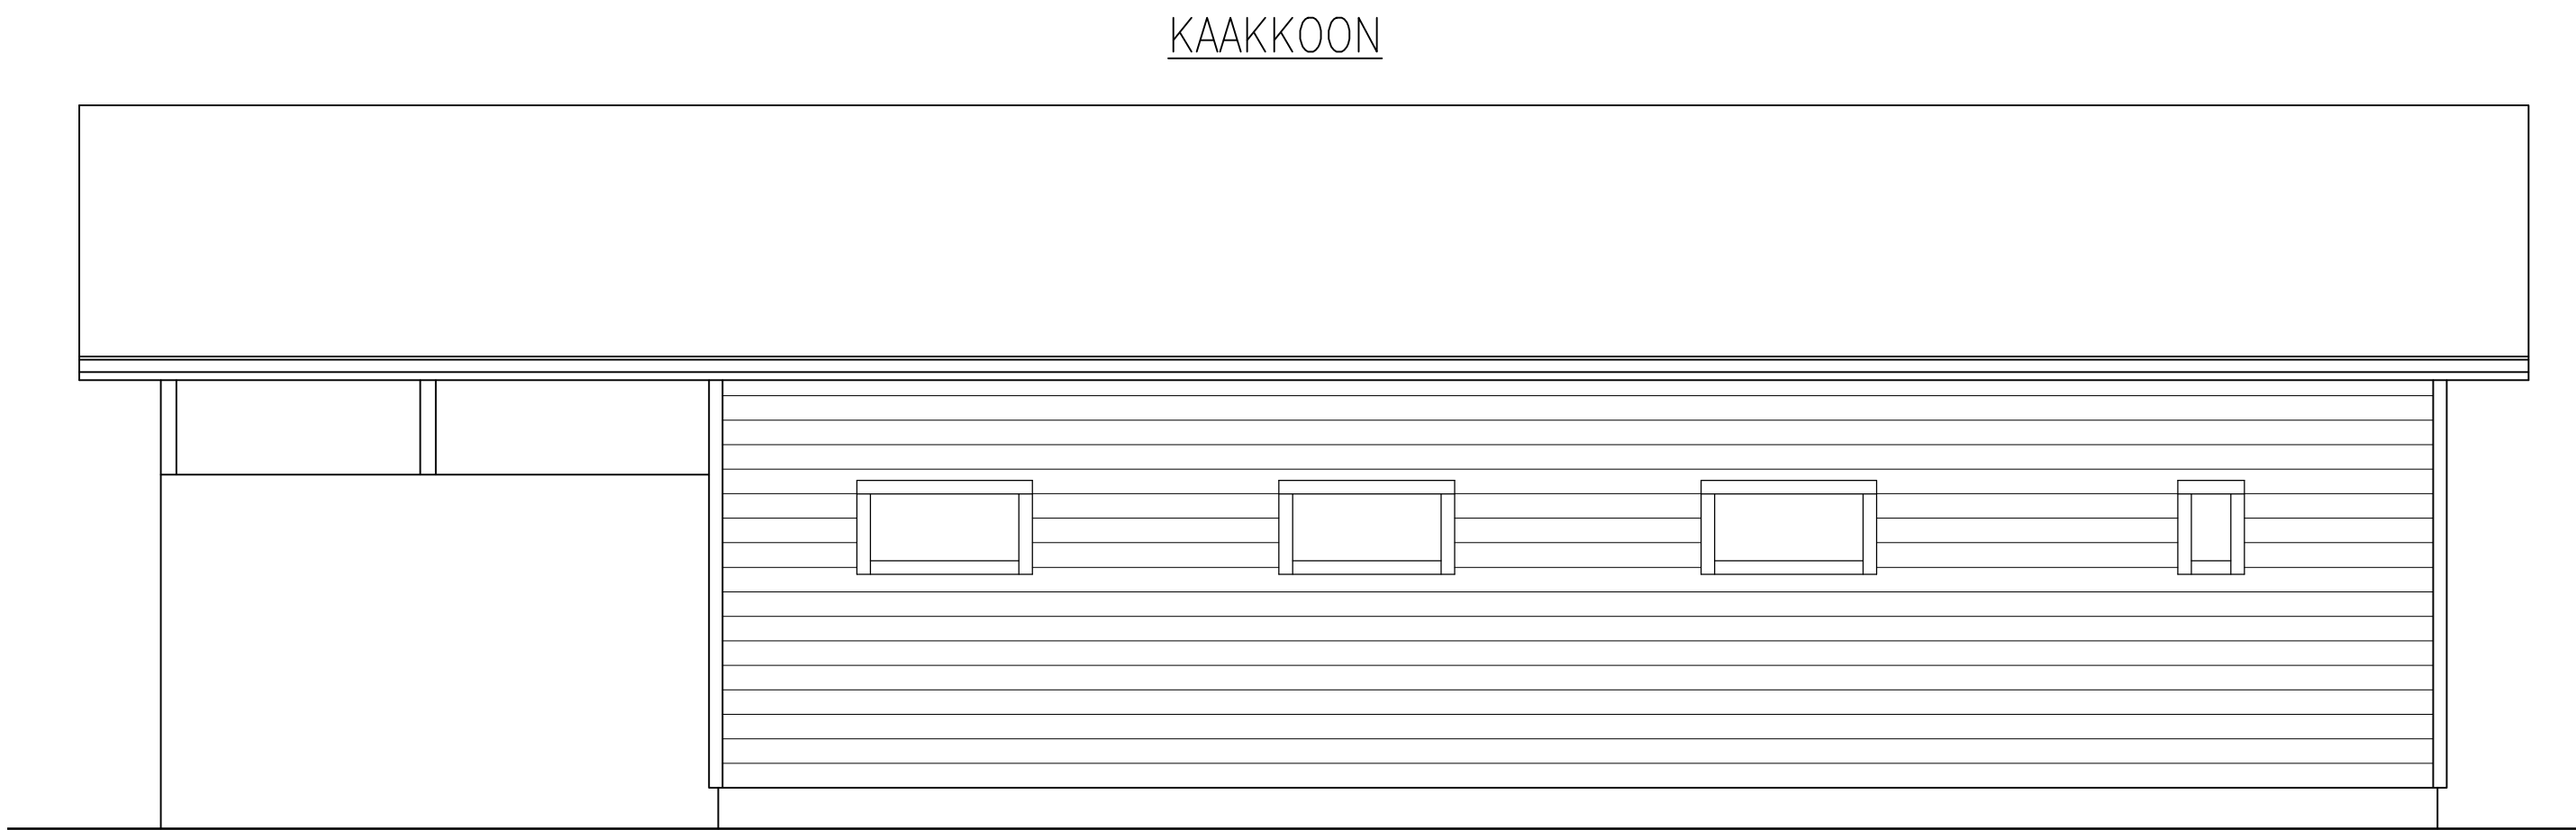


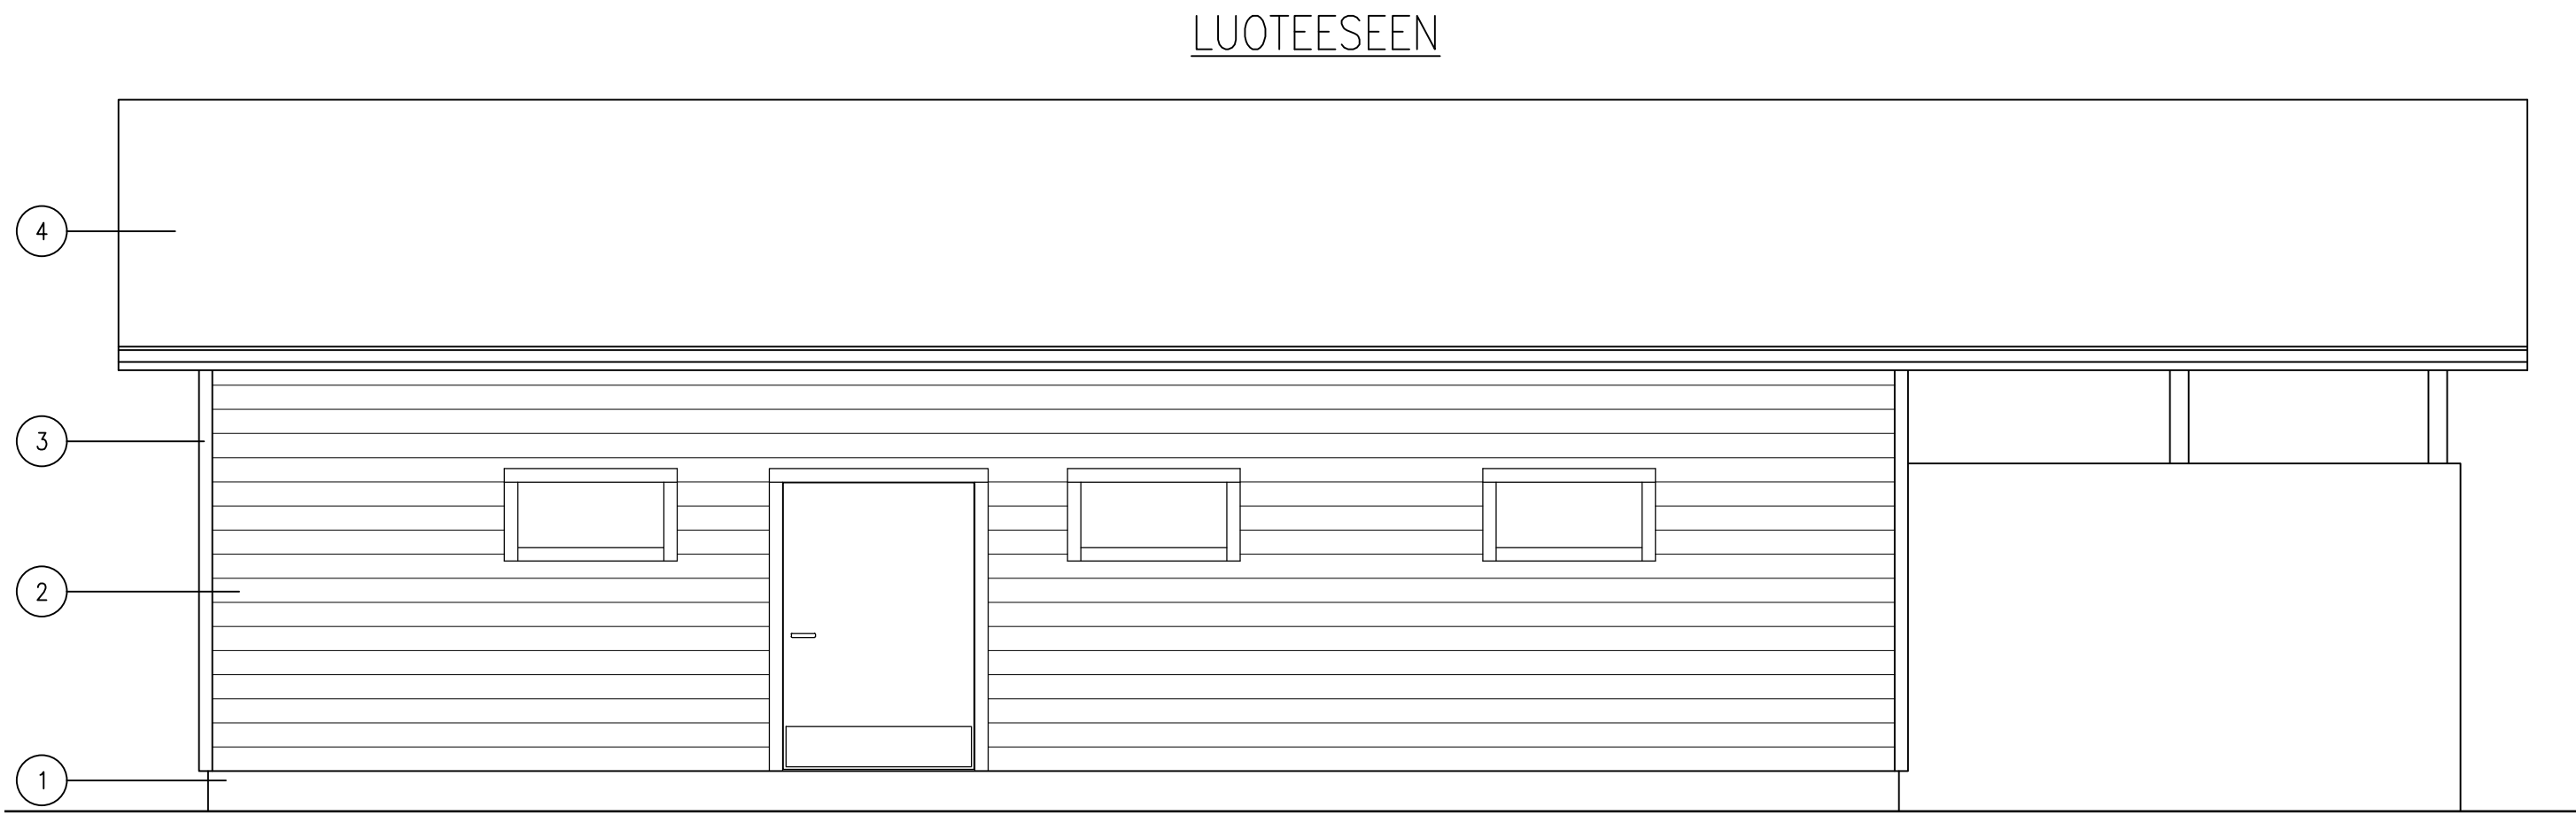

- RAKENNETYYTYYPIT:
- US1
- FILMIVANERI 18 mm
 - KOOLAUS 22x100 mm LAUTA
 - HS-MUOVI
 - RUNKO C24 48x123 + ERISTE 125mm
 - TUULENSUOJALEVY 12 mm
 - TUULETUSVÄLI 30 mm
 - ULKOVERHOUSPANEELI 26 mm
- AP1
- TB-LAATTA 80 mm
 - XPS ERISTE 100 mm
 - KAPILLAARIKATKO #16-32 >200
 - SUODATINKANGAS
- YP1
- PELTIKATE
 - RUOTEET 25 mm
 - KOROKERIMA 20 mm
 - ALUSKATE
 - NR-RISTIKOT+ERISTE 350 mm
 - KOOLAUS 25x100 mm
 - HS-MUOVI
 - SISÄVERHOUSLEVY 13 mm

- PINTA-ALAT:
- KOKONAISALA 162,5 m²
 - KERROSALA 123,5 m²
 - TILAVUUS 561 3

PALOLUOKKA P3

JULKISIVUN VÄRIT

- HARKKOSOKKELI, LAASTI SLAMMAUS
- ULKOVERHOUSPANEELI, HARMAA
- VUORILAUDAT, TUMMAN HARMAA
- PELTIKATE, MUSTA

K.O.SA/KYLÄ	KORTTELI/TILA	TONTTI/RN:o	RAKENNUSLUVAN TUNNUS
—	—	—	—
RAKENNUKSEN TAI RAKENNUSTEN NUMEROT TAI TUNNUKSET			
—			
RAKENNUSTOIMENPIDE		PIIRUSTUSLAJI	
UUDISRAKENNUS		PÄÄPIIRUSTUS	
KOIDE		PIIRUSTUKSEN SISÄLTÖ	MITTAKAAVAT ENNEN PIEN. 1:50
JOONAS HIMANEN, HEVOSTALLI		POHJA	
VARISMÄENTIE		YLEISLEIKKAUS	
54920 TAIPALSAARI		JULKISIVUT	
SUUNNITTELIJA		SUUNNITTELIJA	
Mikko Tarhonen Ins (AMK)		ARK	
PIIRTAJA		SUUNN. TYÖN NRO	
13.05.2025		ARK-102	