



JS-Kaa Julkisivu Kaakkoon (1)

1:50

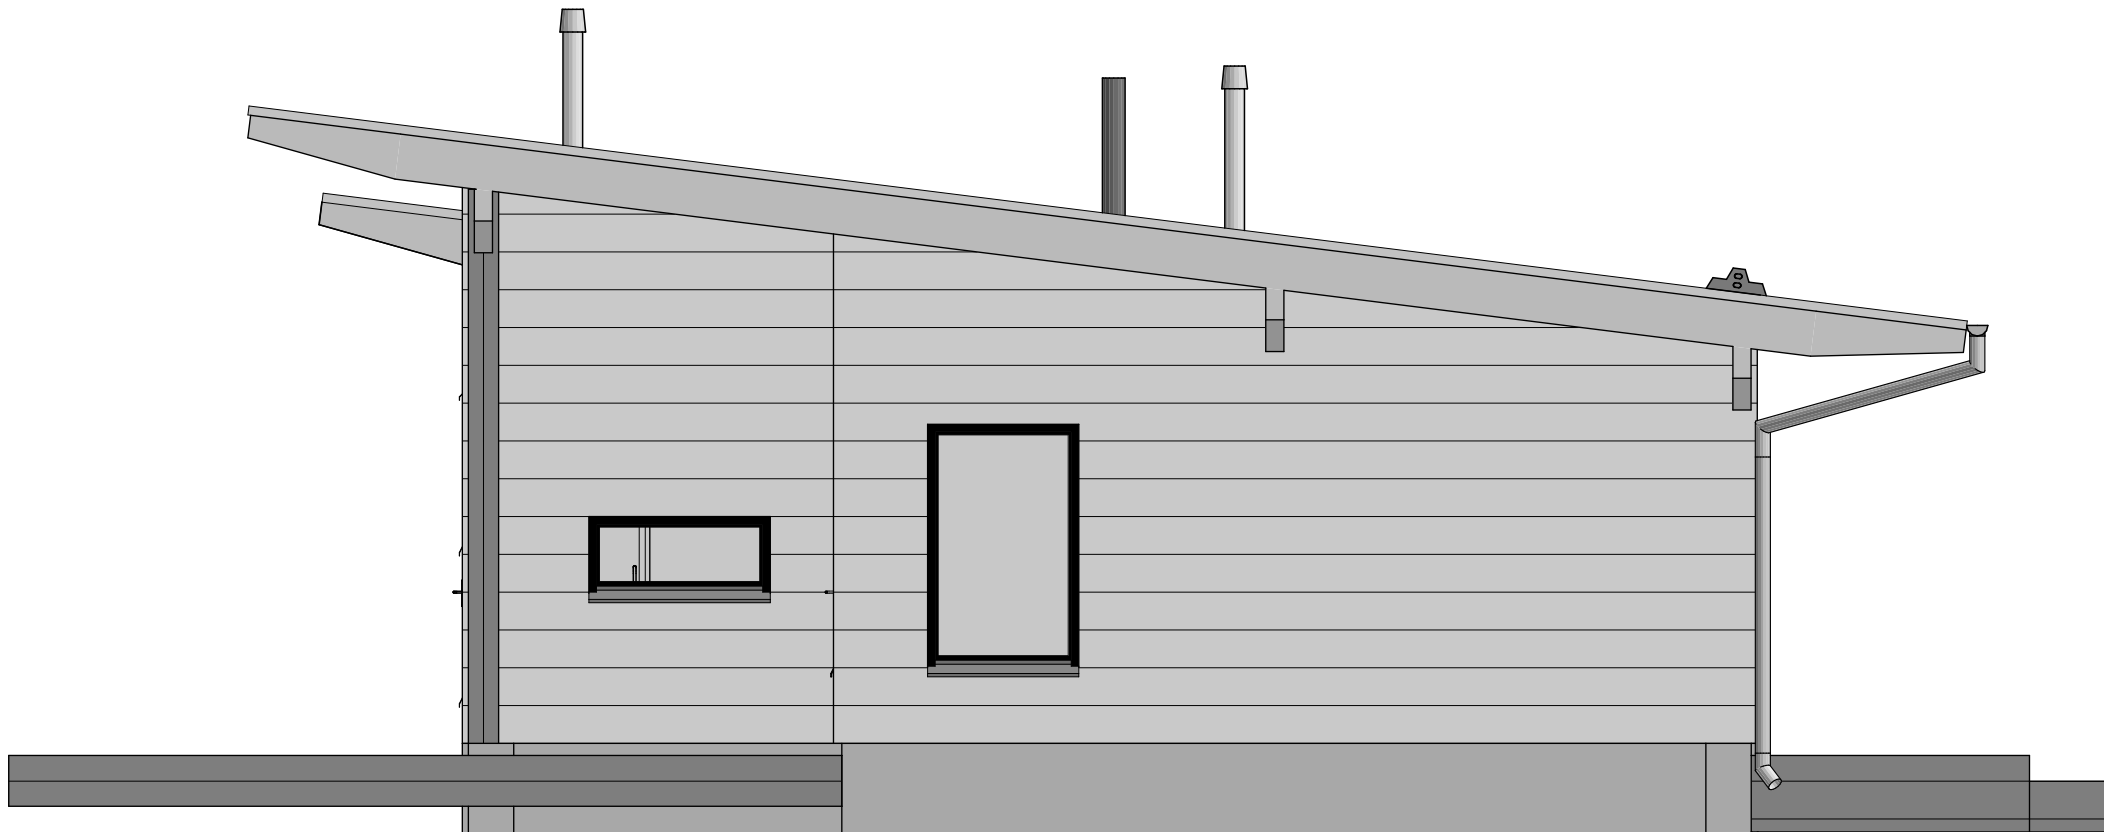

JS-Lou Julkisivu Lounaaseen (1)

1:50

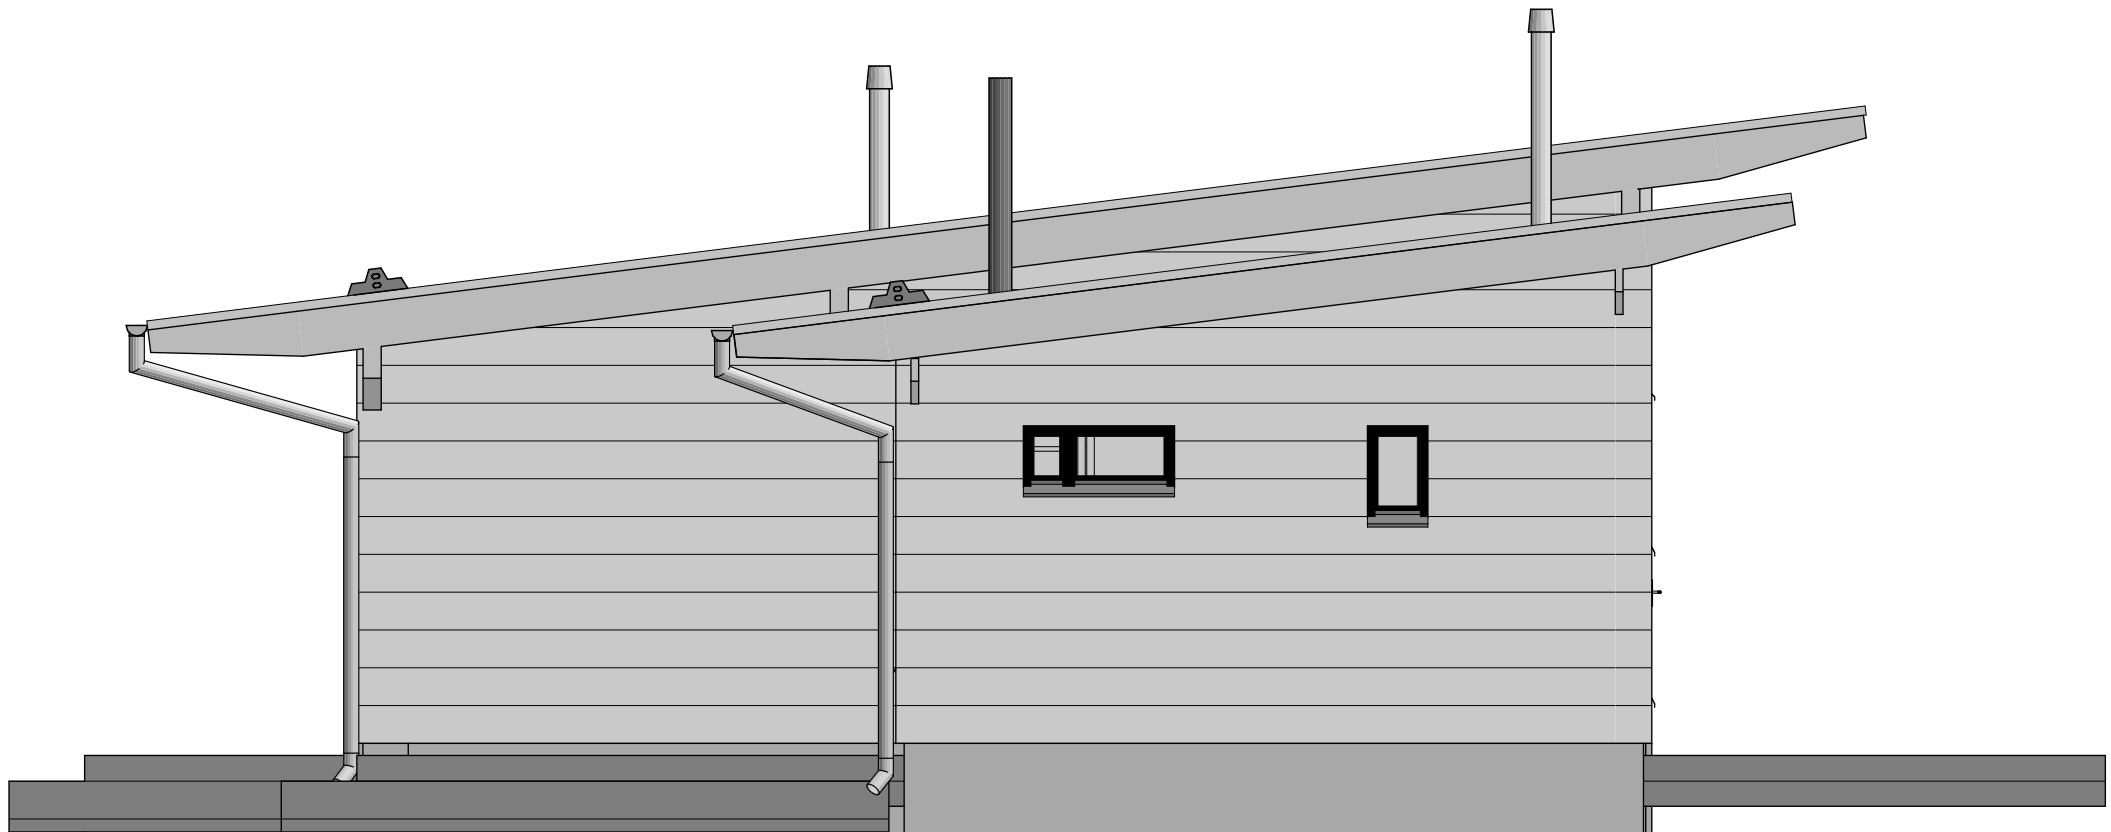

JS-Koi Julkisivu Koilliseen (1)

1:50



JS-Luo Julkisivu Luoteeseen (1)

1:50

- JULKISIVUN VÄRIT
1. ULKOSEINÄ 5083 KIVI (HARMAA SÄVY)
 2. PERUSMUURI BETONI MUOTTIPINTA
 3. VESIKATTO PELTI RR 33 MUSTA
 4. OVET JA IKKUNAT RR23 TUMMAN HARMAA

Revisio	ID	Muutos	Muuttaja	Lähetysajan päiväs

Kaupunginosa/Kylä 402	Kortteli/Tila 4	Tontti/Rnro 22	Viranomaisten merkintöjä	
Rakennuksen numero/Rakennustunnus				
Rakennustoimenpide UUDIS		Piirustustaji Pääpiirustukset	Juokseva rno 15	
Rakennuskohde Vapaa-ajan asunto Myllys Käenniemi 44 C 54960 Vehkataipale		Piirustuksen sisältö Julkisivut	Mittakaava 1:50	
Suunnittelijan yhteystiedot: yritys, osoite ja puhelinnumero NN-House Oy Muukkolantie 132 54920 TAIPALSAARI		Työnumero 240801	Piirustuksen ID A.01.4	
Vastuullinen suunnittelija: nimi, tutkinto, allekirjoitus ja päiväys Pekka Suhonen RI Suunnittelija 30.5.2025		Suunnitteluala ARK		