


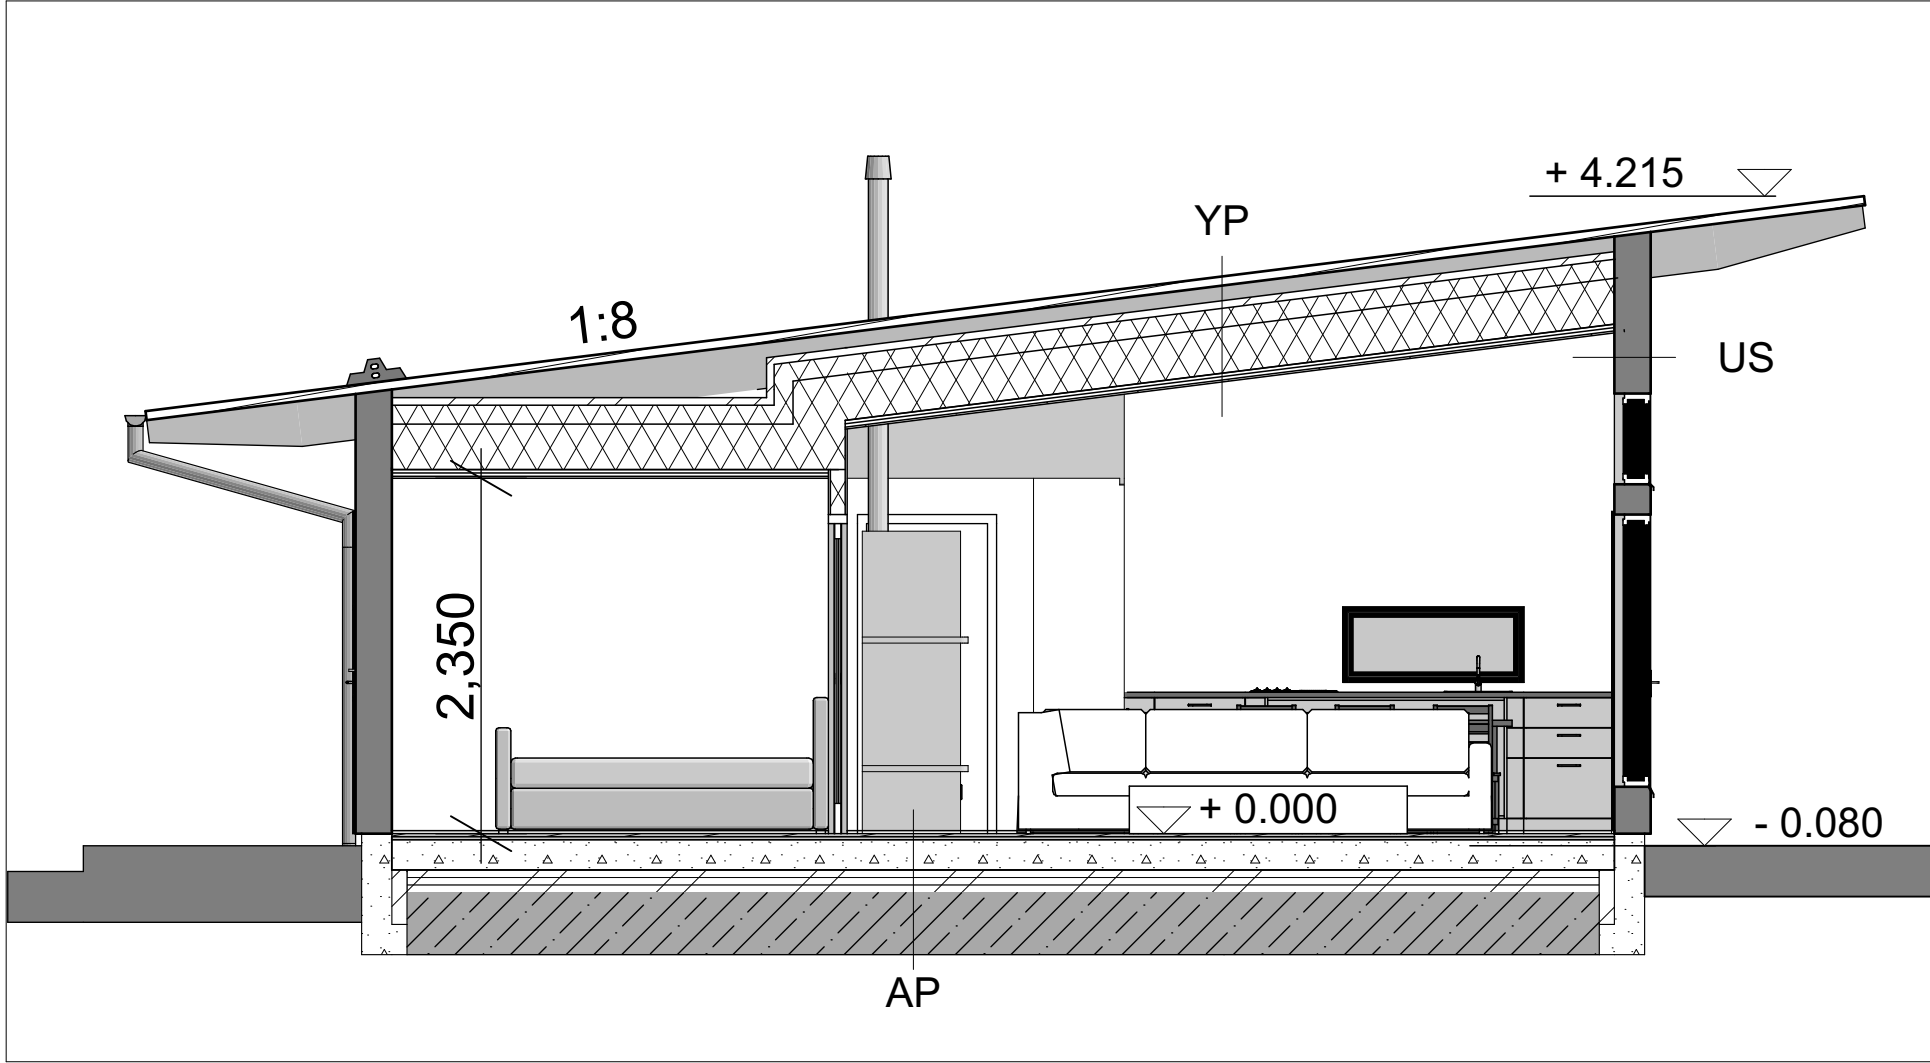

A-05 Leikkaus 5 (1) 1:50

- YP1
- ≥100 mm Vesikate pelti
50 mm Ruoteet aluskatteineen rakennesuunnitelmien mukaan
425 mm Tuuletettu ilmatila
25 mm Tuulensuojalämmöneriste
22 mm Levyvilla
Kattokannattajat rakennesuunnitelman mukaan K900
Jäykkä mineraalivillalevy
Harvalaudoitus
Sisäverhouksmateriaali puu / kipsilevy
Pinnoite huoneselosteen mukaan
- US
- 210 mm Pintakäsittely erillisen ohjeen mukaan
Lamellihirsi
Pintakäsittely erillisen ohjeen mukaan
- AP
- 80 mm Pintakäsittely huoneselosteen mukaan
150 mm Teräsbetonilaatta
3x50mm EPS
Kapillaarikatko
Soratäyttö

Revisio	ID	Muutos	Muuttaja	Lähetysarjan päiväys

Kaupunginosa/Kylä 402	Kortteli/Tila 4	Tontti/Rnro 22	Viranomaisten merkintöjä	
Rakennuksen numero/Rakennustunnus				
Rakennustoimenpide UUDIS			Piirustuslaji Pääpiirustukset	Juokseva nro 16
Rakennuskohde Vapaa-ajan asunto Myllys Käenniemi 44 C 54960 Vehkataipale			Piirustuksen sisältö Leikkaus A-05	Mittakaava 1:50
Suunnittelijan yhteystiedot: yritys, osoite ja puhelinnumero NN-House Oy Muukkolantie 132 54920 TAIPALSAARI			Työnumero 240801	Piirustuksen ID A.01.4
Vastuullinen suunnittelija: nimi, tutkinto, allekirjoitus ja päiväys  Pekka Suhonen RI Suunnittelija 30.5.2025			Suunnitteluala ARK	