


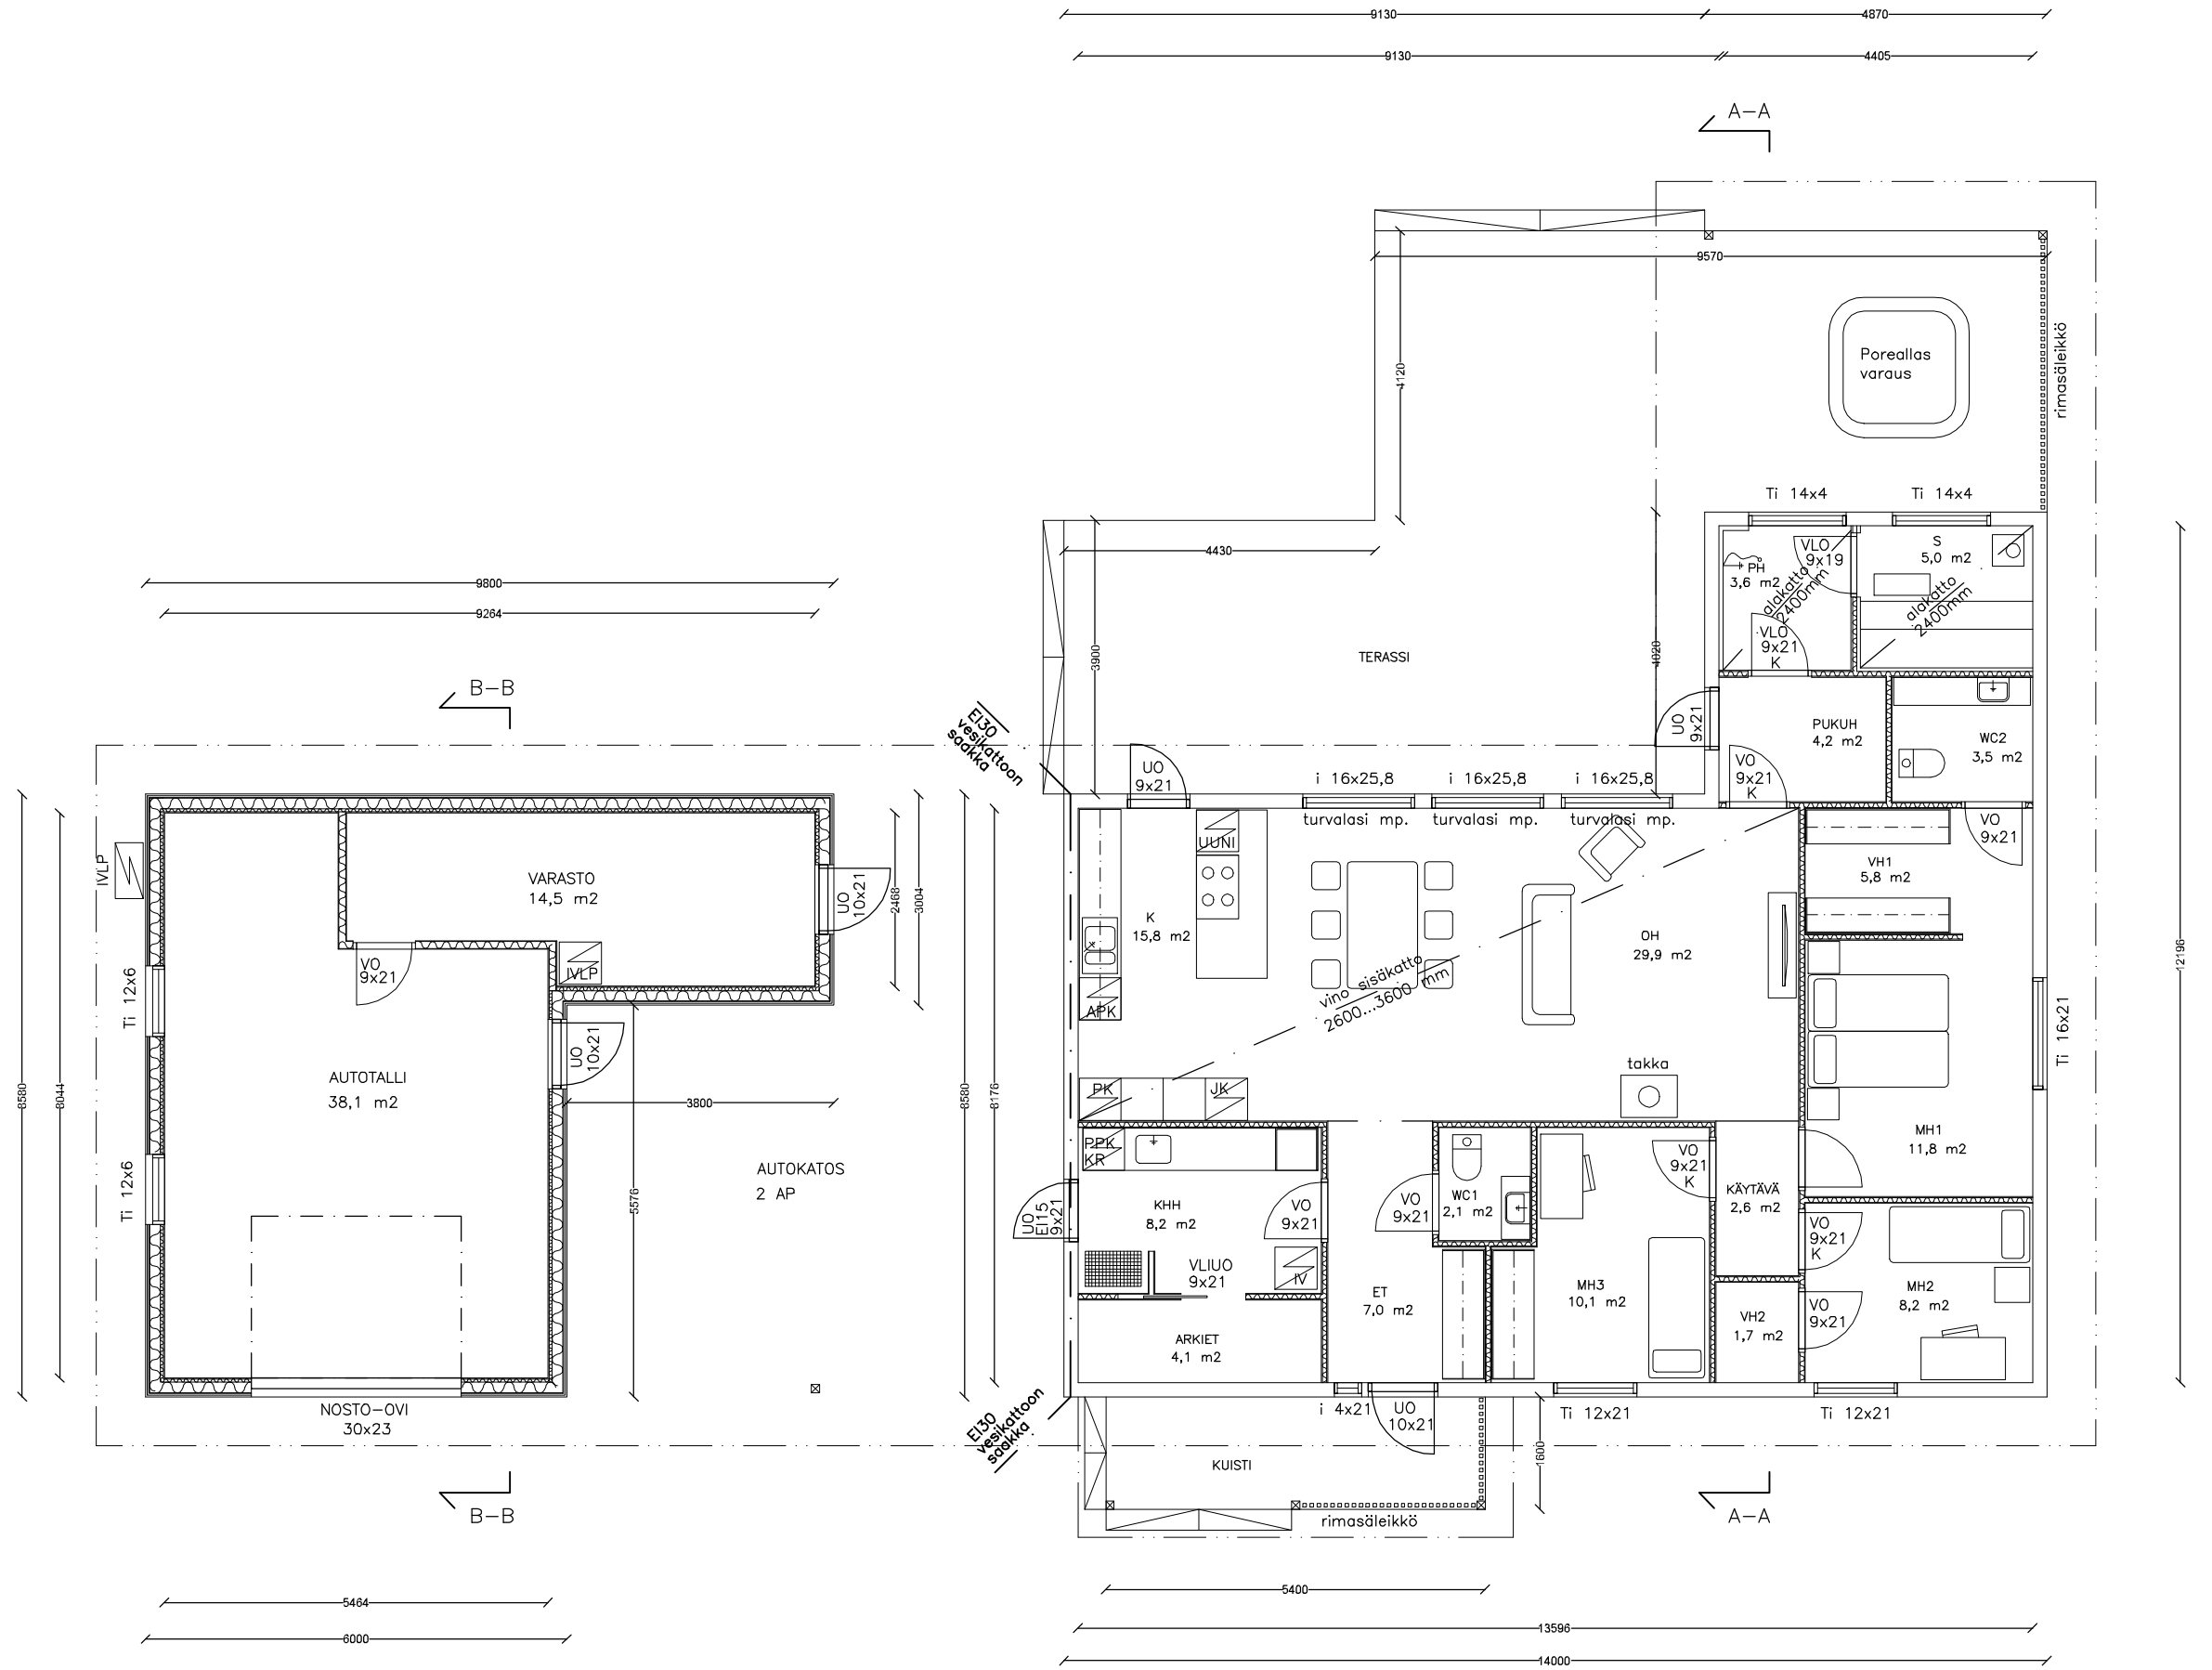



ASUINRAKENNUS

LAAJUUSTIEDOT:

|              |                                                            |
|--------------|------------------------------------------------------------|
| KERROSALA    | 140 m <sup>2</sup> (–250 mm kerrosala 140 m <sup>2</sup> ) |
| KOKONAISALA  | 140 m <sup>2</sup>                                         |
| HUONEISTOALA | 129 m <sup>2</sup>                                         |
| TILAVUUS     | 500 m <sup>3</sup>                                         |

TALOTEKNIikka JA MUUT TIEDOT:

- PALOLUOKKA P3
- RAKENNUS VARUSTETAAN SÄHKÖVERKKOON KYTKETYYLLÄ PALOVAROITTIMILLA (PATTERIVARMISTUS) 1 KPL ALKAVAA 60 m<sup>2</sup>
- KONEELLINEN TULO- JA POISTOILMANVAIHTO
- LÄMMÖNTUOTTOJÄRJESTELMÄ ILMAVESILÄMPÖPUMPPU
- LÄMMÖNJAKOJÄRJESTELMÄ VESIKIERTOINEN LATTIALÄMMITYS
- LVI-TEKNIikka LVI-SUUNNITELMIEN MUKAISESTI
- TEKNIIKALLE TEHDÄÄN TARVITTAVAT ALAKATOT JA KOTELOINNIT
- OVEN VAPAA-AUKKO MIN. 800 mm (K=KULKUAUKKOSARANA)
- IKKUNOIDEN JA OVIENT LASIT TURVALASIA MIKÄLI ALAREUNA ALLE 700 mm

AUTOTALLI JA VARASTO


LAAJUUSTIEDOT:

|             |                                                              |
|-------------|--------------------------------------------------------------|
| KERROSALA   | 62,9 m <sup>2</sup> (–250 mm kerrosala 62,2 m <sup>2</sup> ) |
| KOKONAISALA | 62,9 m <sup>2</sup>                                          |
| TILAVUUS    | 210 m <sup>3</sup>                                           |

TALOTEKNIikka JA MUUT TIEDOT:

- PALOLUOKKA P3
- PUOLILÄMMIN RAKENNUS
- PAINOVOIMAINEN ILMANVAIHTO
- LÄMMÖNTUOTTOJÄRJESTELMÄ ILMAVESILÄMPÖPUMPPU
- LÄMMÖNJAKOJÄRJESTELMÄ VESIKIERTOINEN LATTIALÄMMITYS

HORMIPIIRUSTUS 1:20

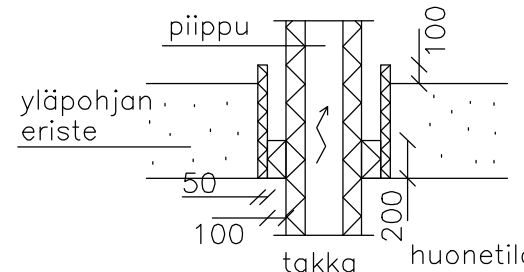

= LEIKKAUS LÄMPÖTILALUOKAN T600 SUOJAETÄISYYKSISTÄ YLÄPOHJAN LÄVISTYKSESSÄ (SAMOJA SUOJAETÄISYYSIÄ NOUDATETAAN MYÖS VESIKATTORAKENTEIDEN LÄVISTYKSESSÄ)



= TYYPIHYVÄKSYTTY, TEHDASVALMISTEINEN TERÄSPIIPPU PIIPUN MITOITUS VALMISTAJAN OHJEIDEN MUKAISESTI SUOJAETÄISYYDET VARMISTETAAN VALMISTAJALTA



= TULISIJA KOKO TARKISTETTAVA ASENNETTAVAN TULISIJAN MUKAISESTI SIJAINTI POHJAPIIRUSTUSTEN MUKAISESTI

FIN-TALO



TYÖNUMERO 101531

|                                                                               |                                     |                   |
|-------------------------------------------------------------------------------|-------------------------------------|-------------------|
| K.OSA/KYLÄ KORTTELI/TILA TONTTI/RN:O                                          | RAKENNUSLUPATUNNUS                  |                   |
| 831 445 5                                                                     | –                                   |                   |
| RAKENNUSTOIMENPIDE UUDISRAKENNUS                                              | PIIRUSTUSLAJI PÄÄPIIRUSTUS          | JUOKSEVA NUMERO 2 |
| RAKENNUSKOHD E TALO PAPPILANNIEMENTIE 3 PAPPILANNIEMENTIE 3 54920 TAIPALSAARI | PIIRUSTUKSEN SISÄLTÖ POHJAPIIRUSTUS | MITTAKAAVA 1:100  |
|                                                                               | PIIR. N:O                           | TYÖ N:O           |
|                                                                               | PÄIVÄYS 28.4.2025                   |                   |

|                                                                                       |                                     |                      |
|---------------------------------------------------------------------------------------|-------------------------------------|----------------------|
| K.OSA/KYLÄ KORTTELI/TILA TONTTI/RN:O<br>831 445 5                                     | RAKENNUSLUPATUNNUS<br>—             |                      |
| RAKENNUSTOIMENPIDE<br>UUDISRAKENNUS                                                   | PIIRUSTUSLAJI<br>PÄÄPIIRUSTUS       | JUOKSEVA NUMERO<br>3 |
| RAKENNUSKOHDE<br>TALO PAPPILANNIEMENTIE 3<br>PAPPILANNIEMENTIE 3<br>54920 TAIPALSAARI | PIIRUSTUKSEN SISÄLTÖ<br>LEIKKAUKSET | MITTAKAAVA<br>1:100  |
|                                                                                       | PIIR. N:O                           | TYÖ N:O              |
|                                                                                       | PÄIVÄYS 11.4.2025                   |                      |

POHJOINEN

ITÄ

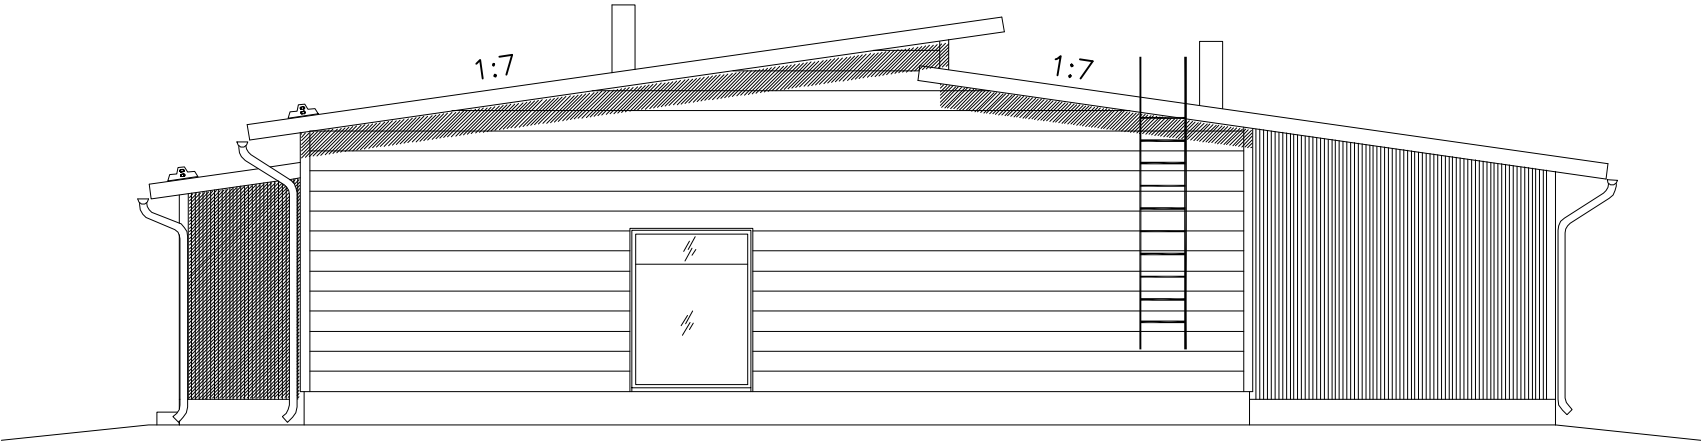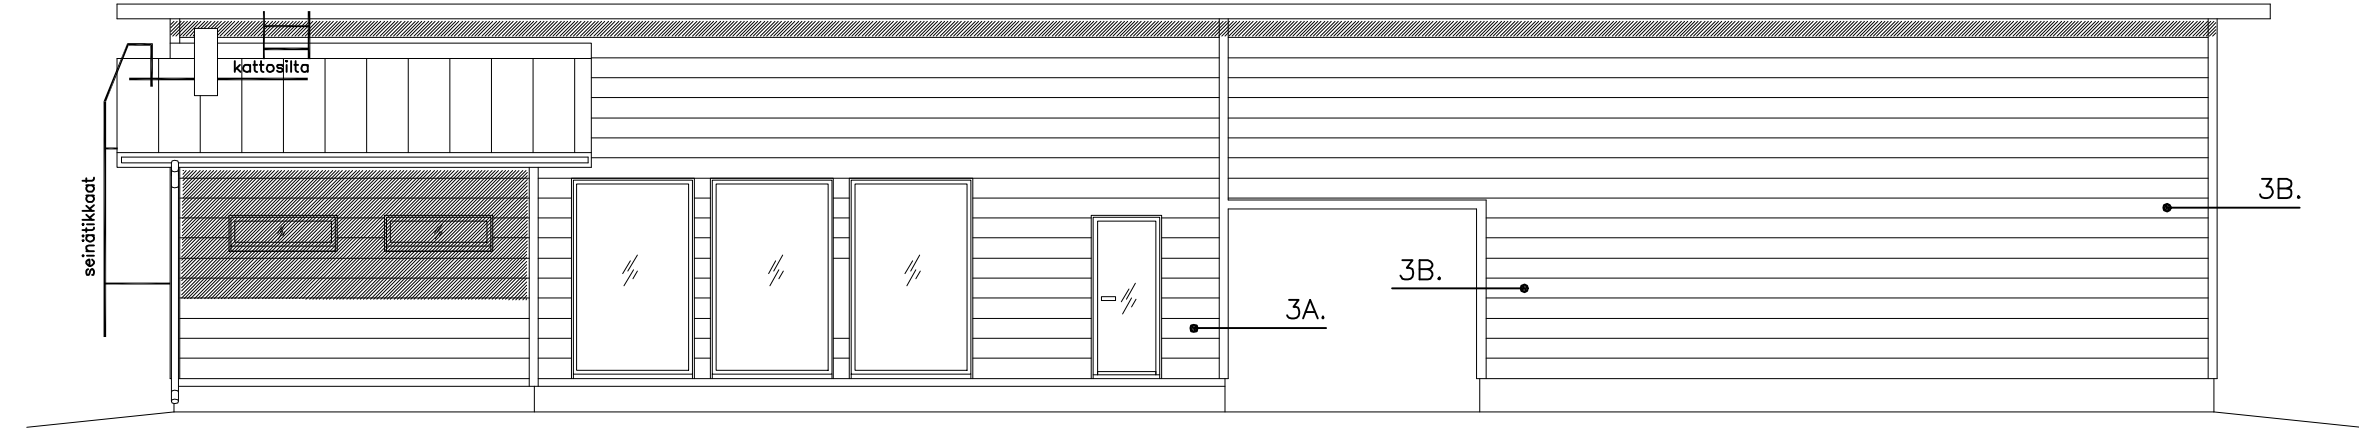



JULKISIVUMATERIAALIT:

- |                 |                                  |
|-----------------|----------------------------------|
| 1. VESIKATTO    | PYSTYSAUMAKATE                   |
| 2. RÄYSTÄÄT     | AVORÄYSTÄÄT                      |
| 3A. ULKOVERHOUS | HIRSI                            |
| 3B. ULKOVERHOUS | HIRSIPANEELI 25x272              |
| 4. TERASSIT     | TERASSILAUTA 28x145              |
| 5. SOKKELI      | ROUHEMAALI (ESIM. TIKKURILA YKI) |

VESIKATTOVARUSTEET MÄÄRÄYSTEN JA ASETUSTEN MUKAISESTI

ETELÄ

LÄNSI

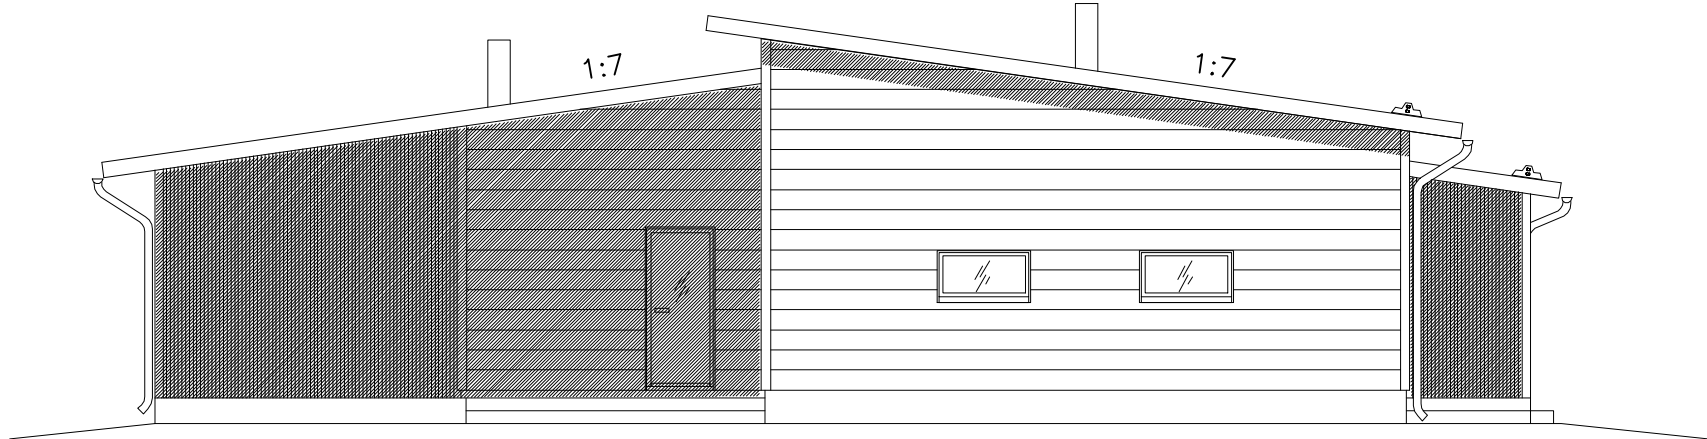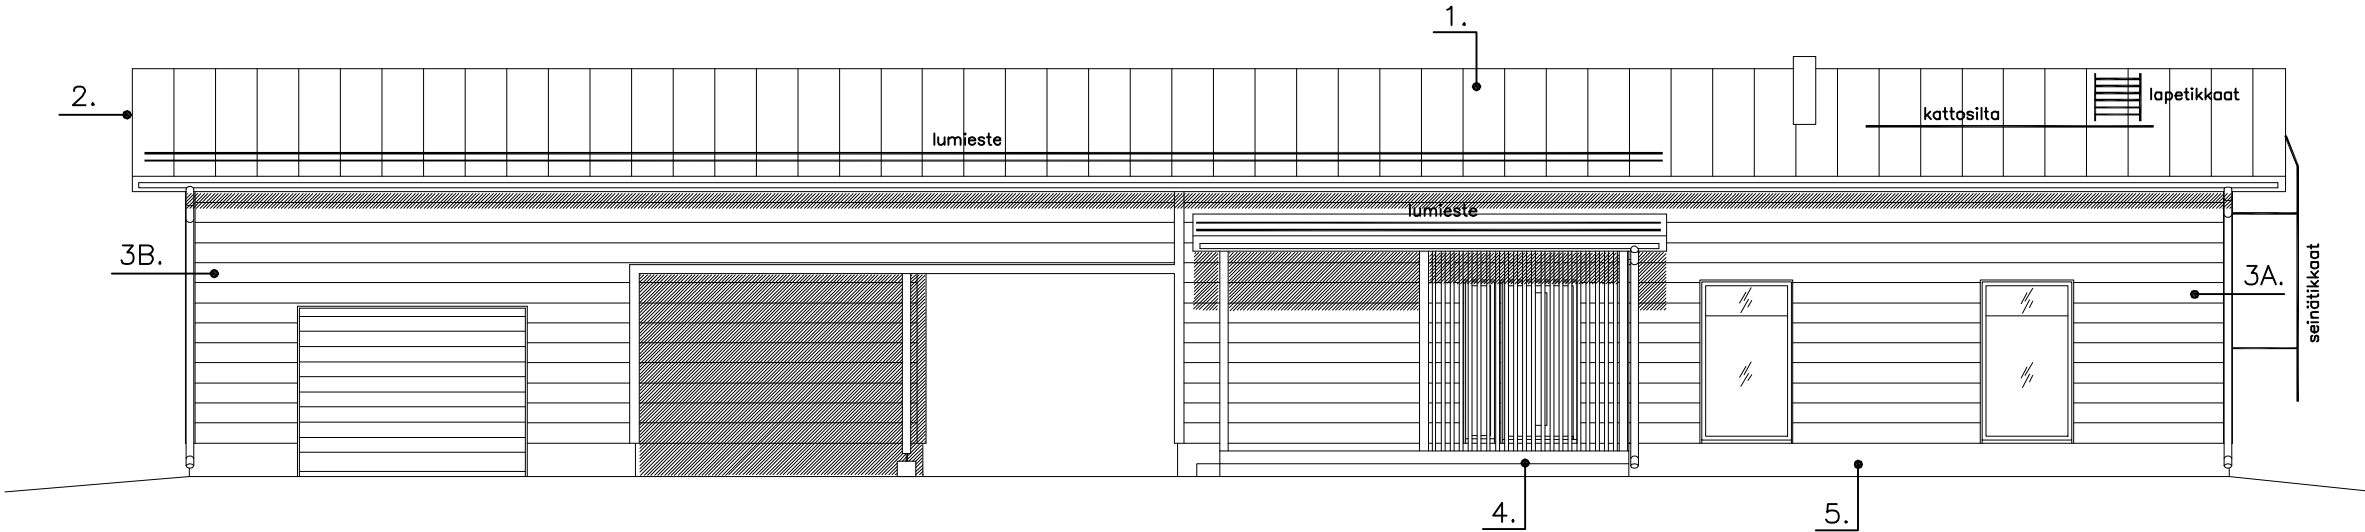

JULKISIVUVÄRIT:

- |                          |           |
|--------------------------|-----------|
| VESIKATTO                | MUSTA     |
| LÄPVIENNIT JA PIIPUT     | MUSTA     |
| KATTOSILTA JA LUMIESTEET | MUSTA     |
| SEINÄTIKKAAAT            | MUSTA     |
| SADEVESIKOURUT           | MUSTA     |
| SYÖKSYPUTKET             | MUSTA     |
| RÄYSTÄÄT                 | MUSTA     |
| ULKOSEINÄVERHOUS         | MUSTA     |
| NURKKALAUDAT             | MUSTA     |
| PILARIT JA PALKIT        | PUUN SÄVY |
| IKKUNAT JA OVET          | MUSTA     |
| IKKUNOIDEN SMYYGIT       | MUSTA     |
| IKKUNOIDEN VESIPELLIT    | MUSTA     |
| TERASSIT                 | RUSKEA    |
| SOKKELI                  | MUSTA     |

FIN-TALO

TYÖNUMERO 101531

|                                                                               |                   |               |                            |
|-------------------------------------------------------------------------------|-------------------|---------------|----------------------------|
| K.OSA/KYLÄ 831                                                                | KORTTELI/TILA 445 | TONTTI/RN:O 5 | RAKENNUSLUPATUNNUS –       |
| RAKENNUSTOIMENPIDE UUDISRAKENNUS                                              |                   |               | PIIRUSTUSLAJI PÄÄPIIRUSTUS |
| RAKENNUSKOHDEN TALO PAPPILANNIEMENTIE 3 PAPPILANNIEMENTIE 3 54920 TAIPALSAARI |                   |               | MITTAKAAVA 4 1:100         |
|                                                                               |                   |               | PIIR. N:O                  |
|                                                                               |                   |               | PÄIVÄYS 28.4.2025          |
|                                                                               |                   |               | TYÖ N:O                    |