


JS-Lou

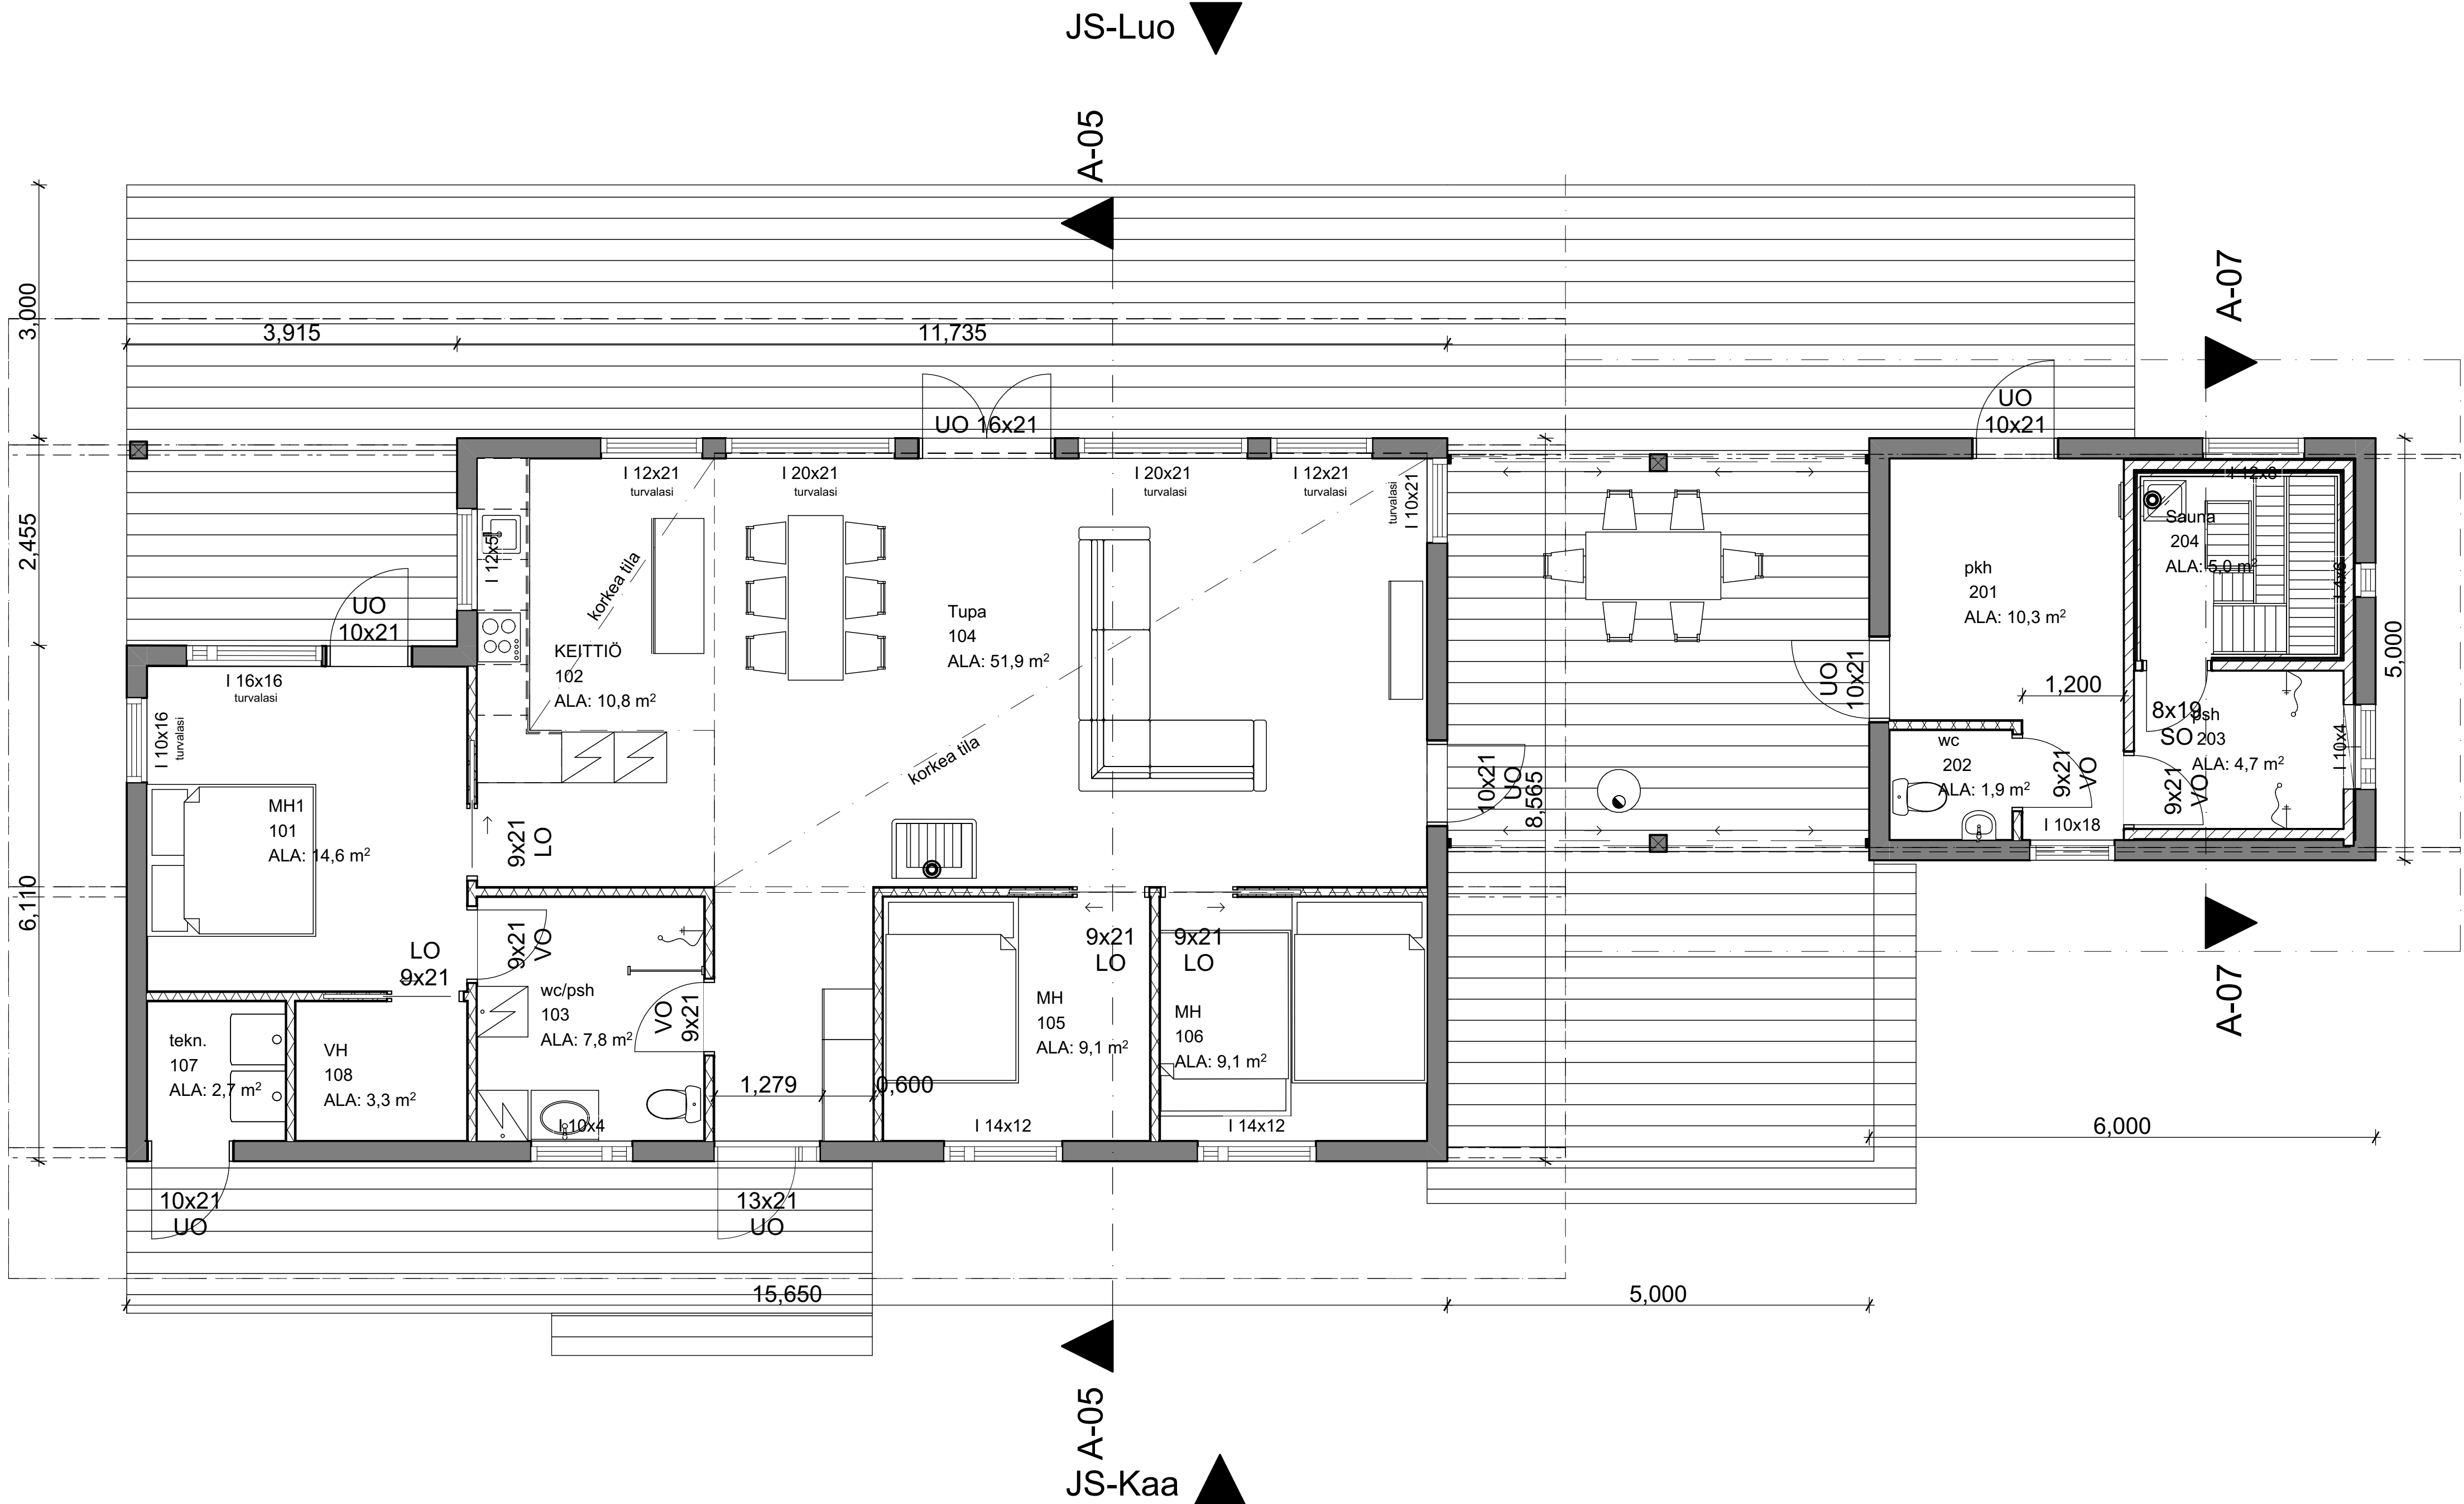

Rakennuksen pinta-alat ja tilavuus	
Huoneistoala, m ²	106 + 22 = 128
Kerrosala, m ²	124 + 30 = 154
Tilavuus, m ³	432 + 106 = 538

HORMIPIIRROS

1. TAKKA
HARMONIDOISUN TUOTESTANDARDIN
MUKAINEN ELEMENTTIHORMI
YM:N ASETUS 745/2017 MUKAISESTI

2. KIUAS
TEHDÄÄN RUSTUMATTOMASTA
HAPONKESTÄVÄSTÄ TERÄKSESTÄ
YM:N ASETUS 745/2017 MUKAISESTI

KONEELLINEN ILMANVAIHTO VARUSTETTUNA
LÄMMÖNTALTEENOTOLLA.
ILMANVAIHTO JA TULISIIJOJEN KORVAUSILMA ESITETÄÄN
ERILLISESSÄ SUUNNITELMASSA.

RAKENNUKSEN PALOLUOKKA P3

PALOVAROITTIMET MOLEMPIIN RAKENNUKSIIN, 1PV/60m²
SÄHKÖVERKKOONKYTKETYT JA AKKUVARMENNETUT
PALOVAROITTIMET

Revisio	ID	Muutos	Muutoksia	Libertysoftin päiväys

Kaupunginosa/Kylä 402	Korttel/Tila 4	Tontti/Rot 22	Viranomaisen merkintä	
Rakennuksen numero/Rakennustunnus				
Rakennustomempe UUDIS			Piirustustaji Pääpiirustukset	Juokseva nro 15
Rakennuskohde Vapaa-ajan asunto Myllys Käenniemi 44 C 54960 Vehkataipale			Piirustuksen sisältö 1. Kerros	Mittakaava 1:50
Suunnittelijan yhteystiedot: yritys, osoite ja puhelinnumero NN-House Oy Muukkolantie 132 54920 TAIPALSAARI			Työnumero 240801	Piirustuksen ID A.01.2
Vastuullinen suunnittelija: nimi, tutkinto, allekirjoitus ja päiväys Pekka Suhonen RI Suunnittelija 30.5.2025			Suunnitteluala ARK	